

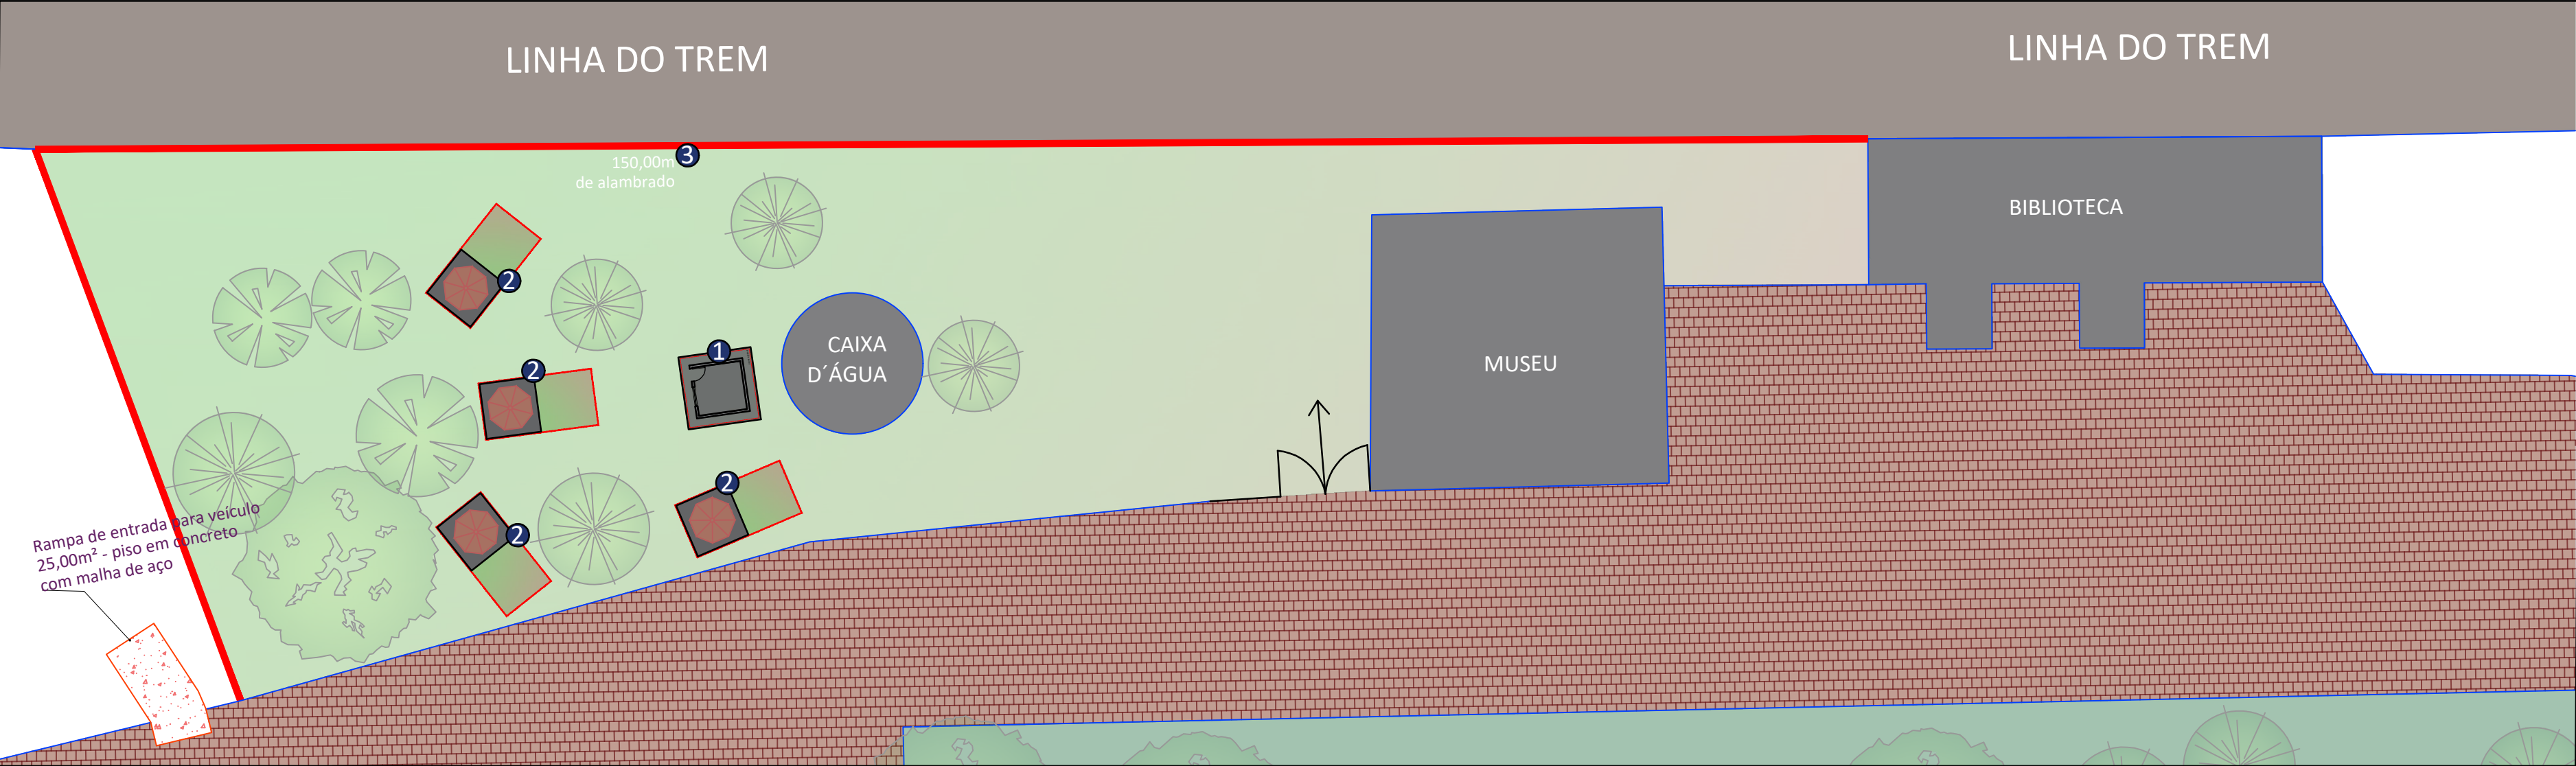
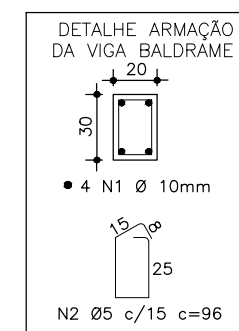
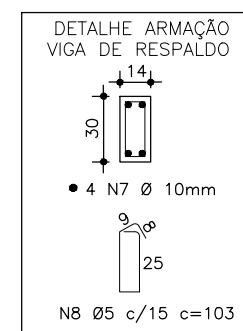
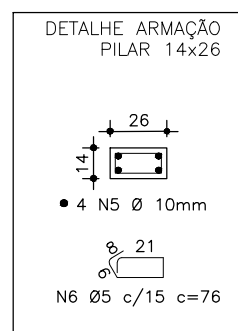
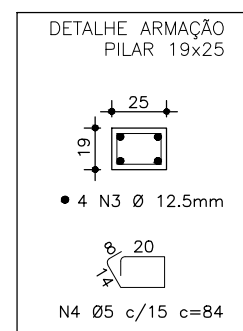




ESTAÇÃO ALDIR BLANC - UCHOA/SP

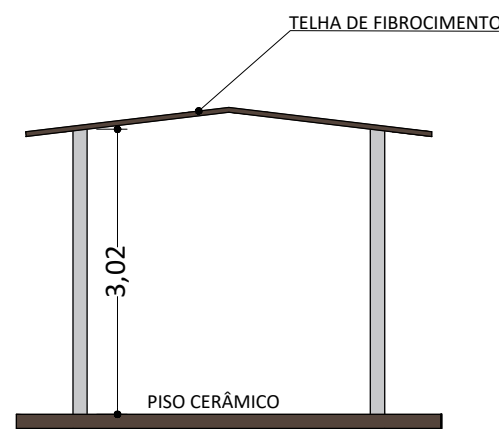


1 DEPÓSITO

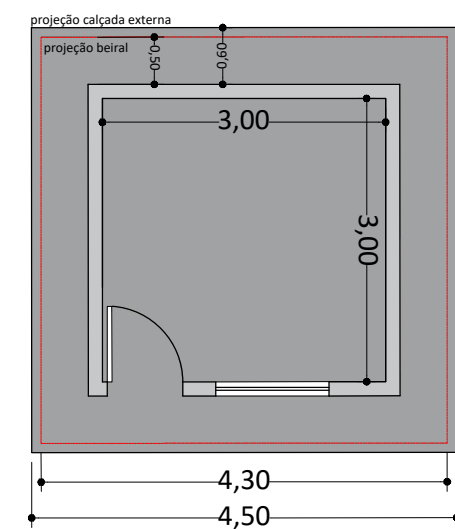

2 QUIOSQUE

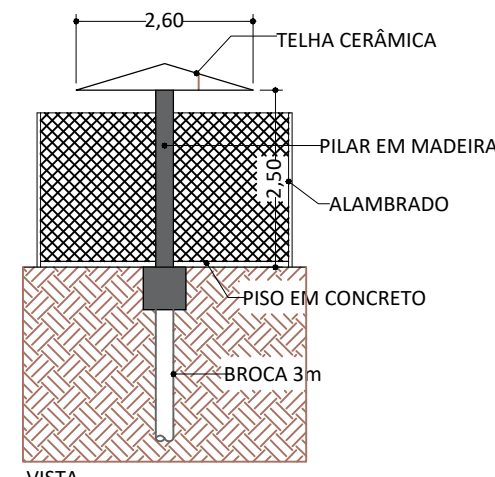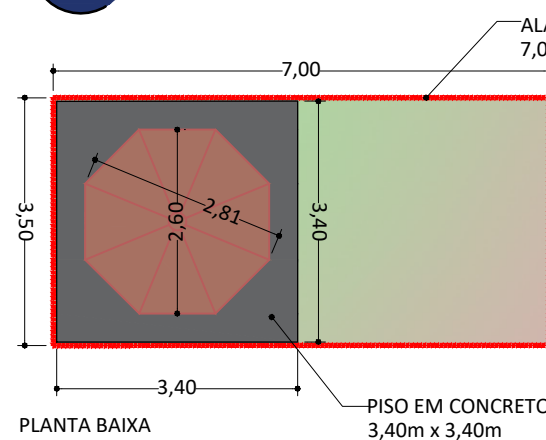

3 ALAMBRADO

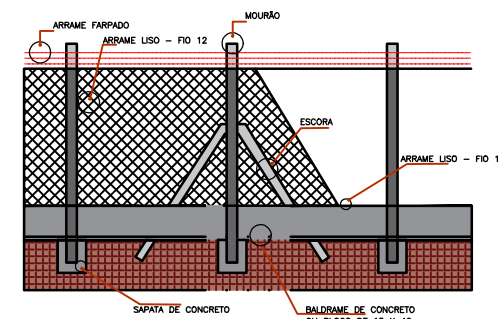

AVANÇO NISSIDA ENGENHARIA E CONSULTORIA LTDA
CNPJ: 43.105.248/0001-20
Rua Francisco José Vargas, nº 140, Centro, Tanabi - SP, CEP: 13.170-000
e-mail: avanconissidaengenharia@gmail.com - Telefone (17) 99222-6544

RESPONSÁVEL TÉCNICA
CECÍLIA AVANÇO NISSIDA
ENGENHEIRA CIVIL - CREA nº 5063407242

PROJETO COMPLETO

TÍTULO: PROJETO DE ADEQUAÇÃO

OBRA: OBRAS DE ADEQUAÇÃO DA PRAÇA DO COMPLEXO FERROVIÁRIO


ENDEREÇO: RUA ABEL RODRIGUES CASTANHEIRA - UCHOA/SP

PROPRIETÁRIO: MUNICÍPIO DE UCHOA/SP

ESCALAS: INDICADAS

MATRÍCULA:

CADASTRO MUNICIPAL:

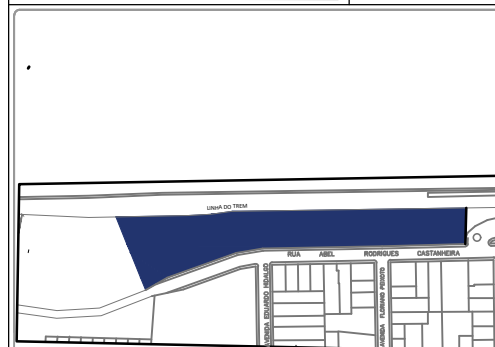

DECLARO QUE A APROVAÇÃO DO PROJETO PELA
PREFEITURA MUNICIPAL NÃO IMPLICA NO RECONHECIMENTO
DO DIREITO DE PROPRIEDADE DO TERRENO.

PREFEITURA DO MUNICÍPIO DE UCHOA - SP
JOSÉ CLAUDIO MARTINS
PREFEITO DO MUNICÍPIO

TIAGO SANCHES PERES
ENGENHEIRO CIVIL - CREA nº 5070778829

CECÍLIA AVANÇO NISSIDA
ENGENHEIRA CIVIL - CREA nº 5063407242