




DET 1 GUIA REBAIXADA

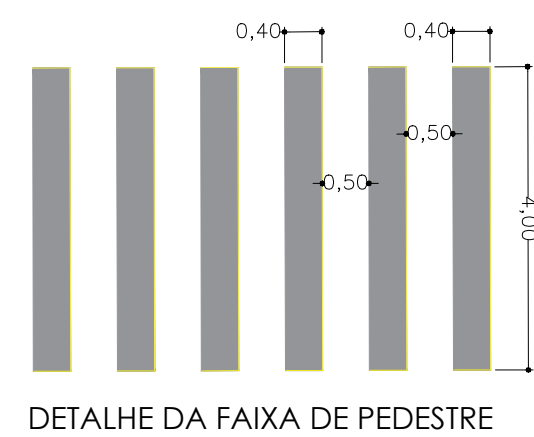


DET 4 RAMPA

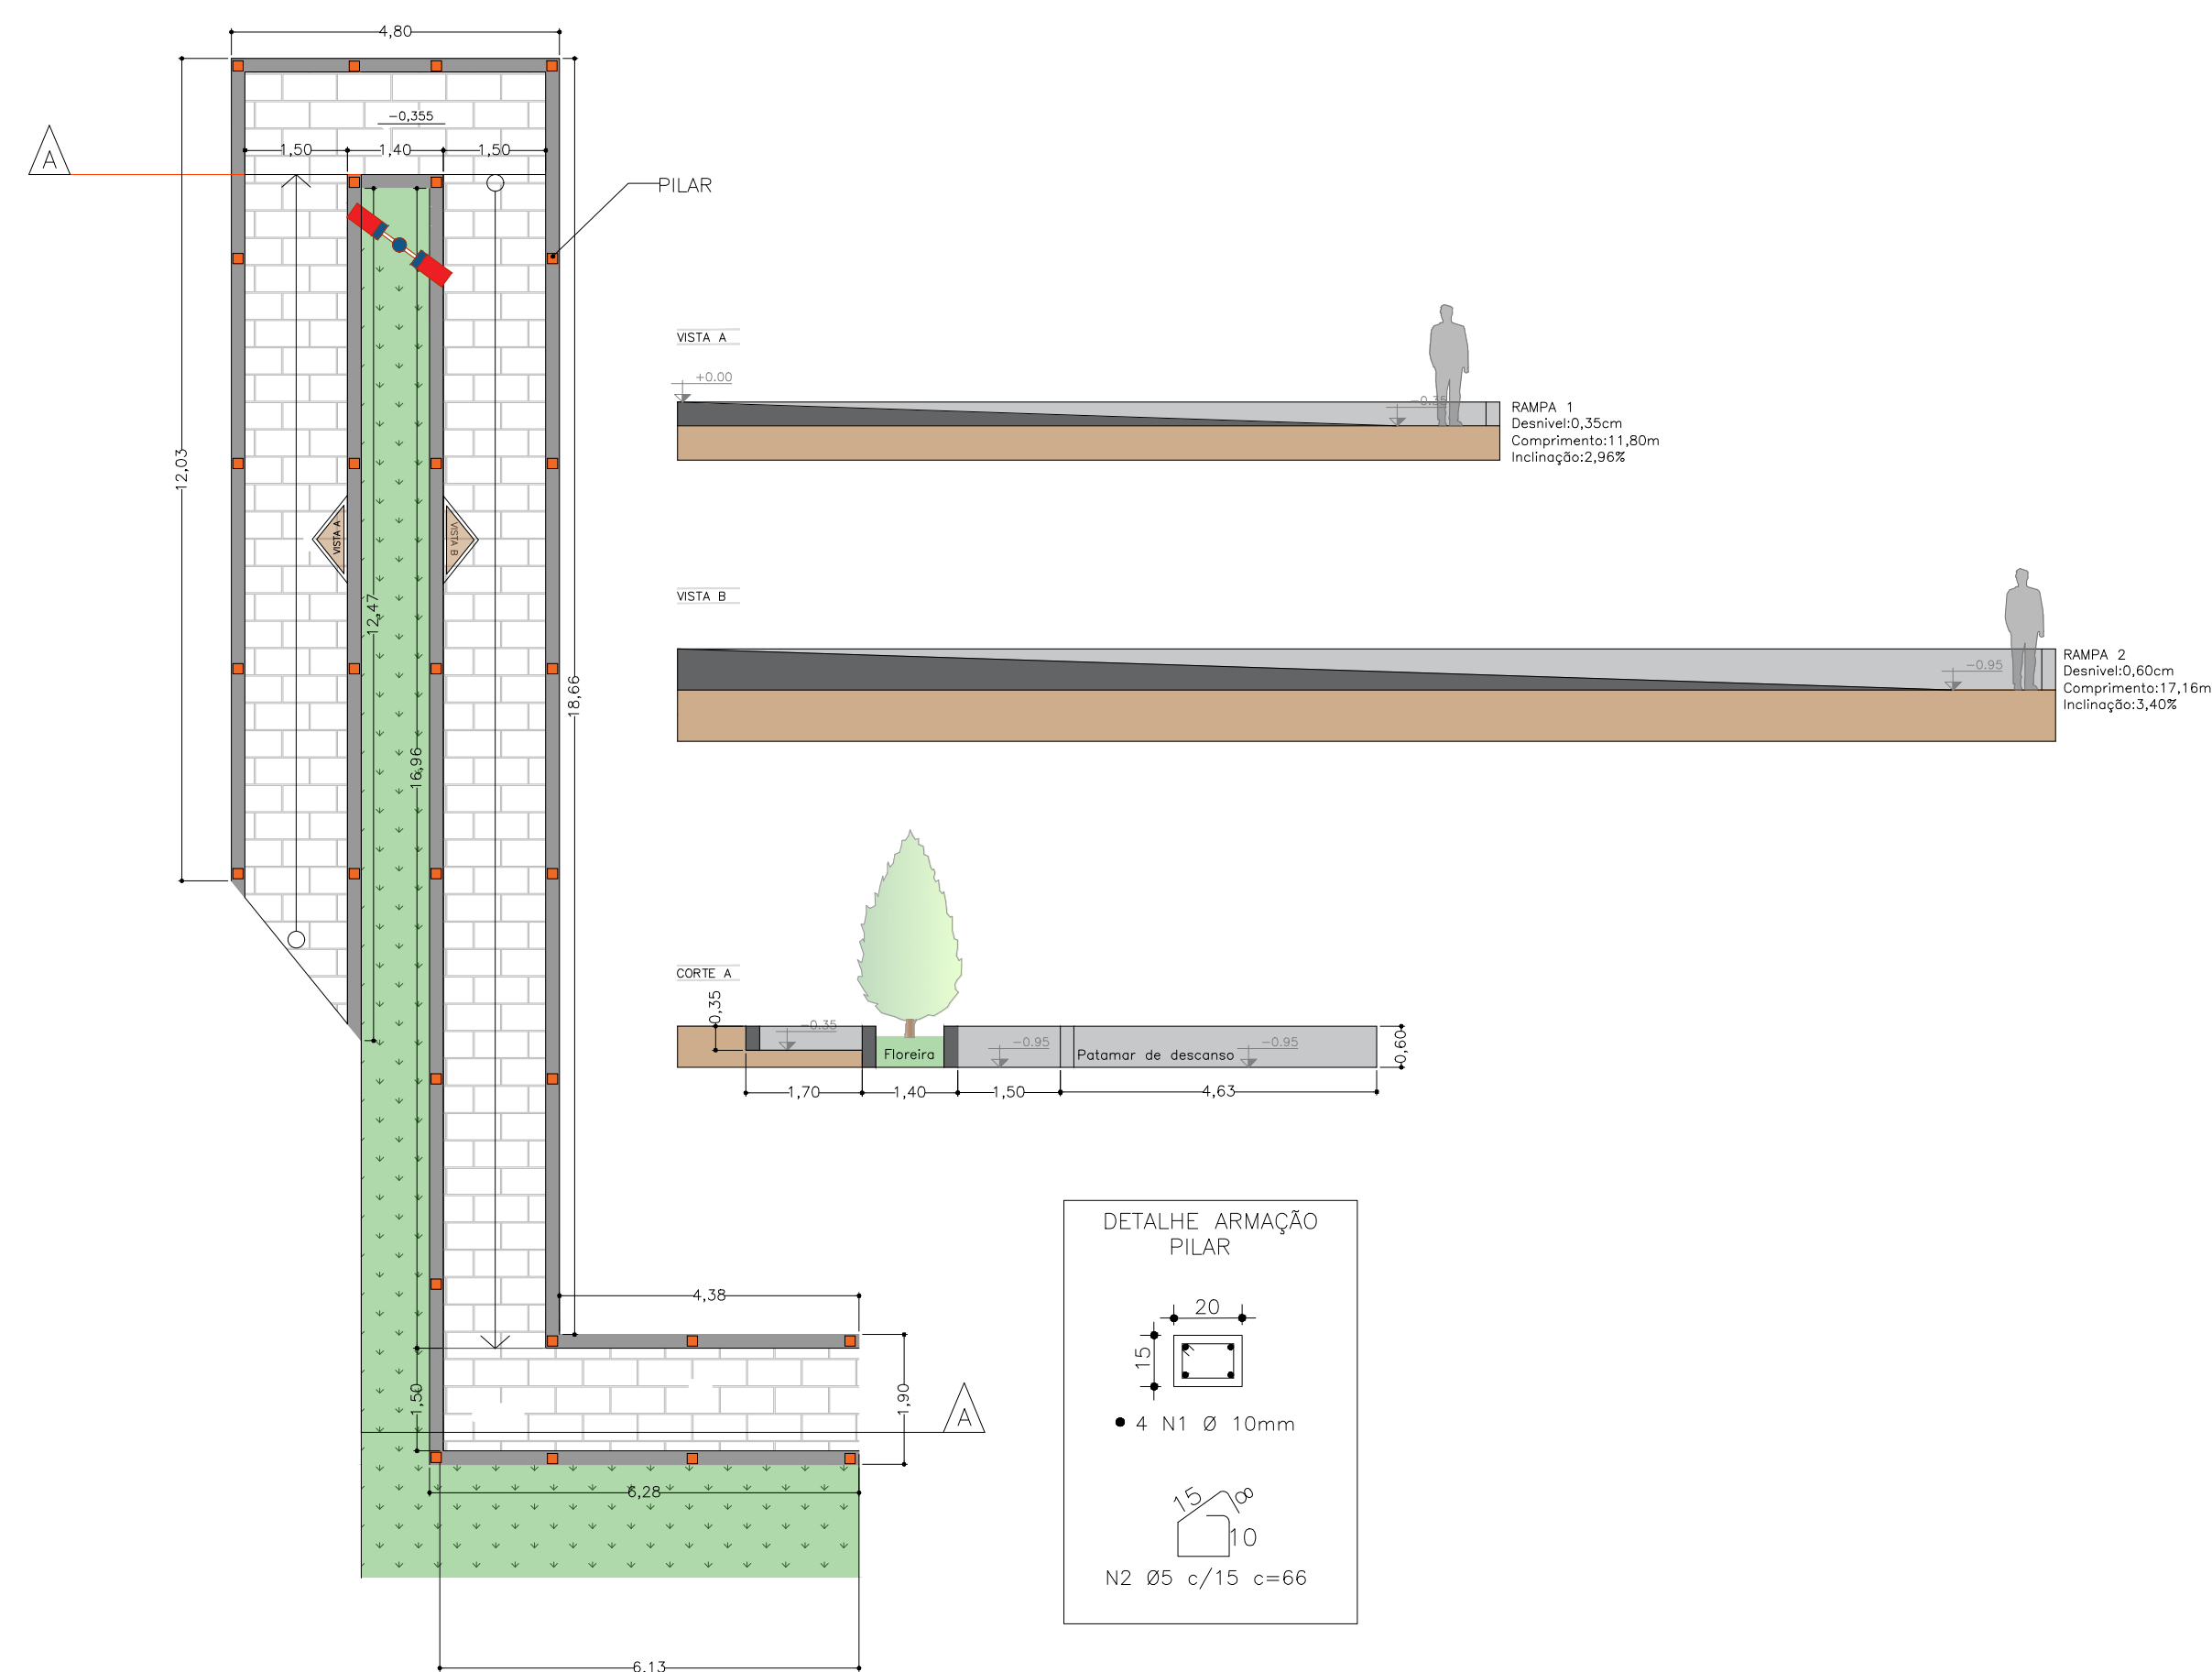


DET 2 INTERTRAVADO

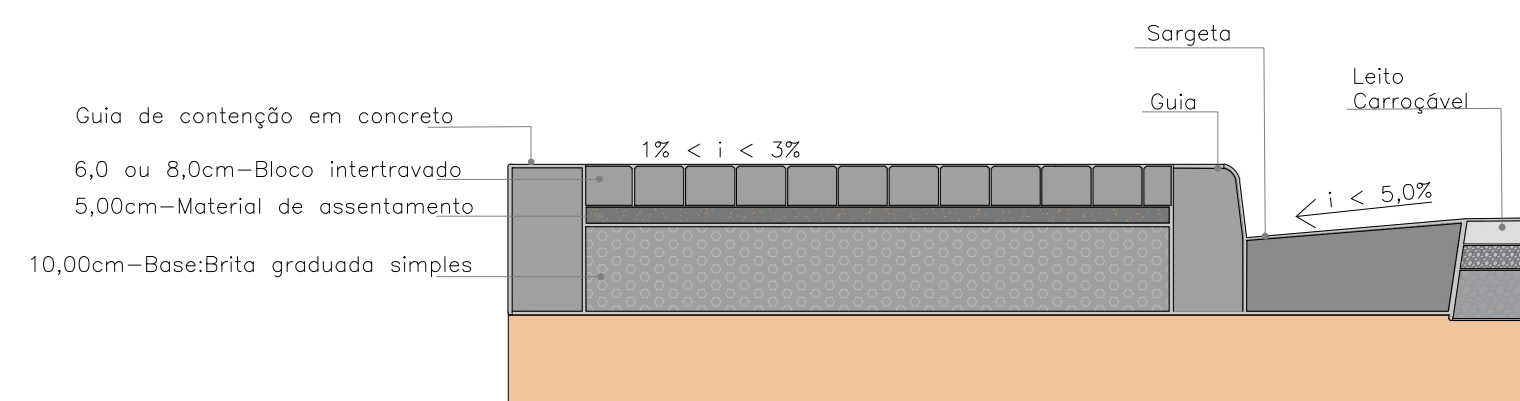


DET 5 PLAYGROUND

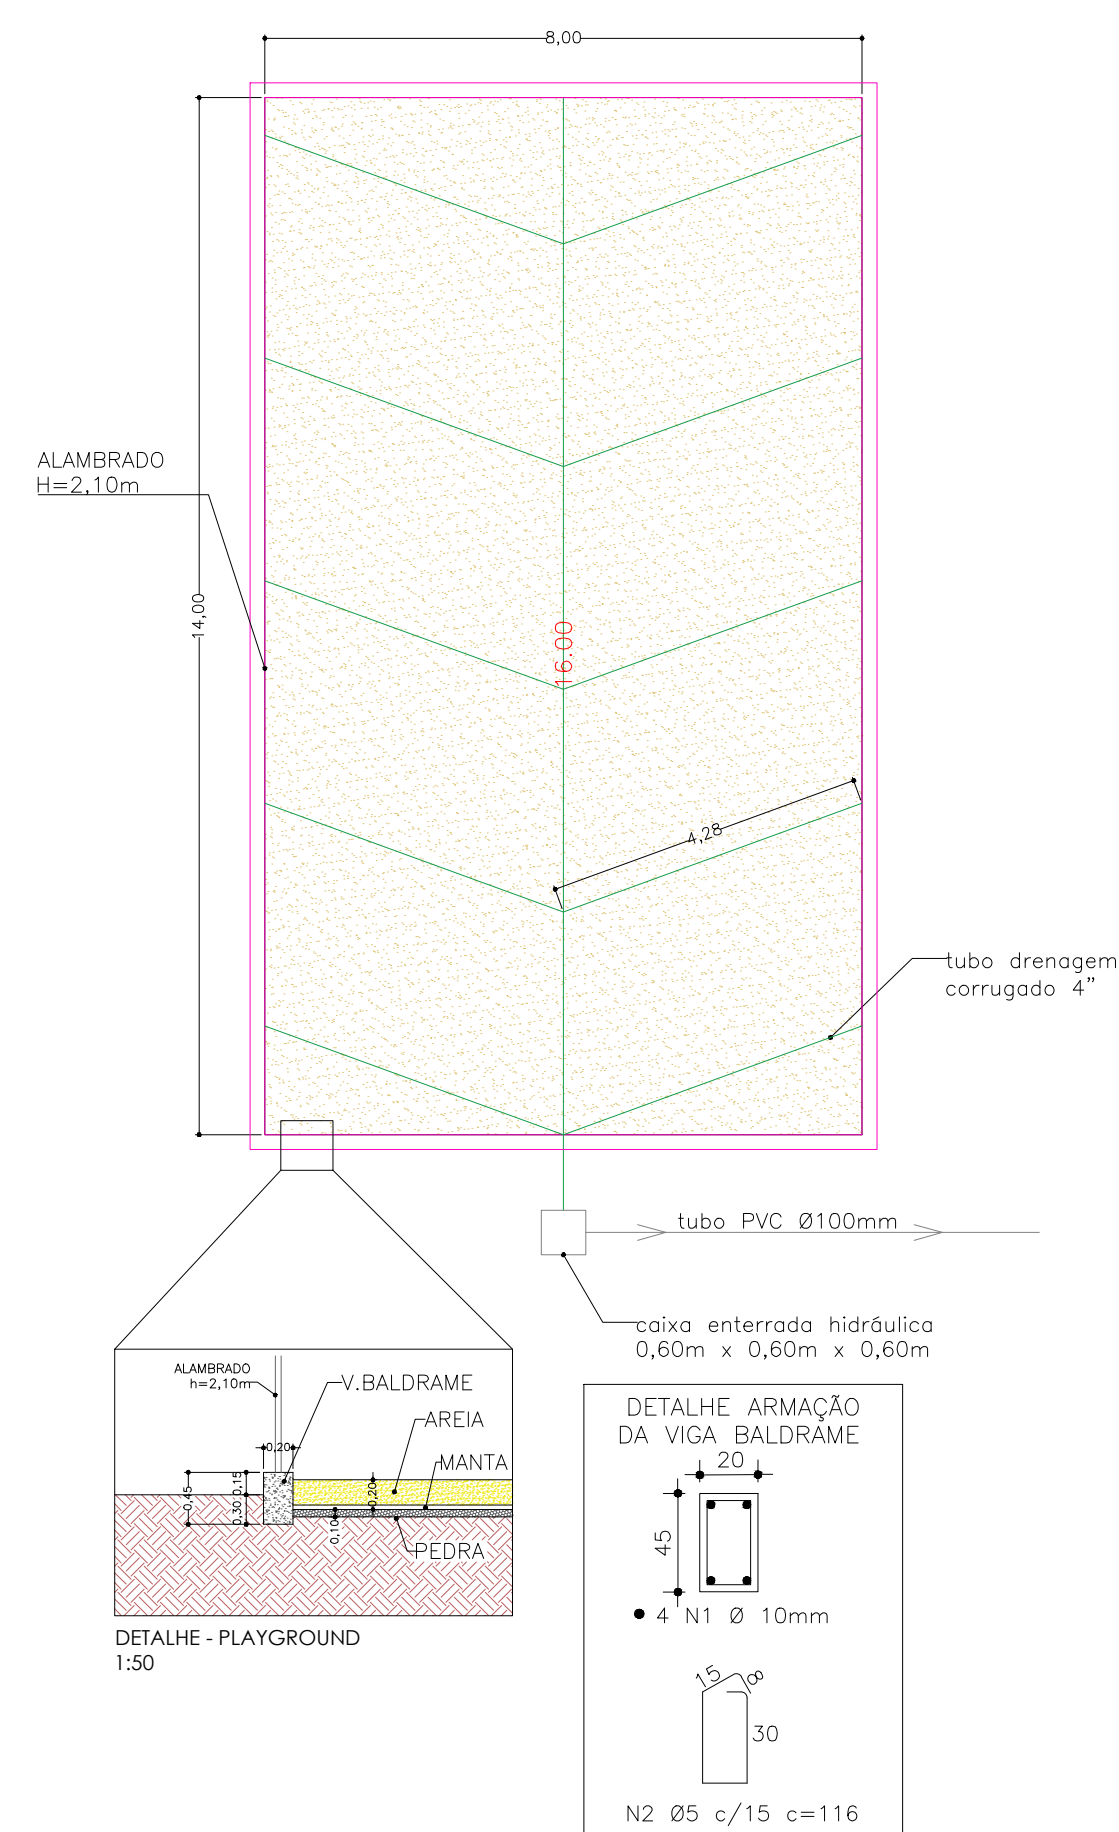

DET 3 QUADRA DE AREIA E ACADEMIA

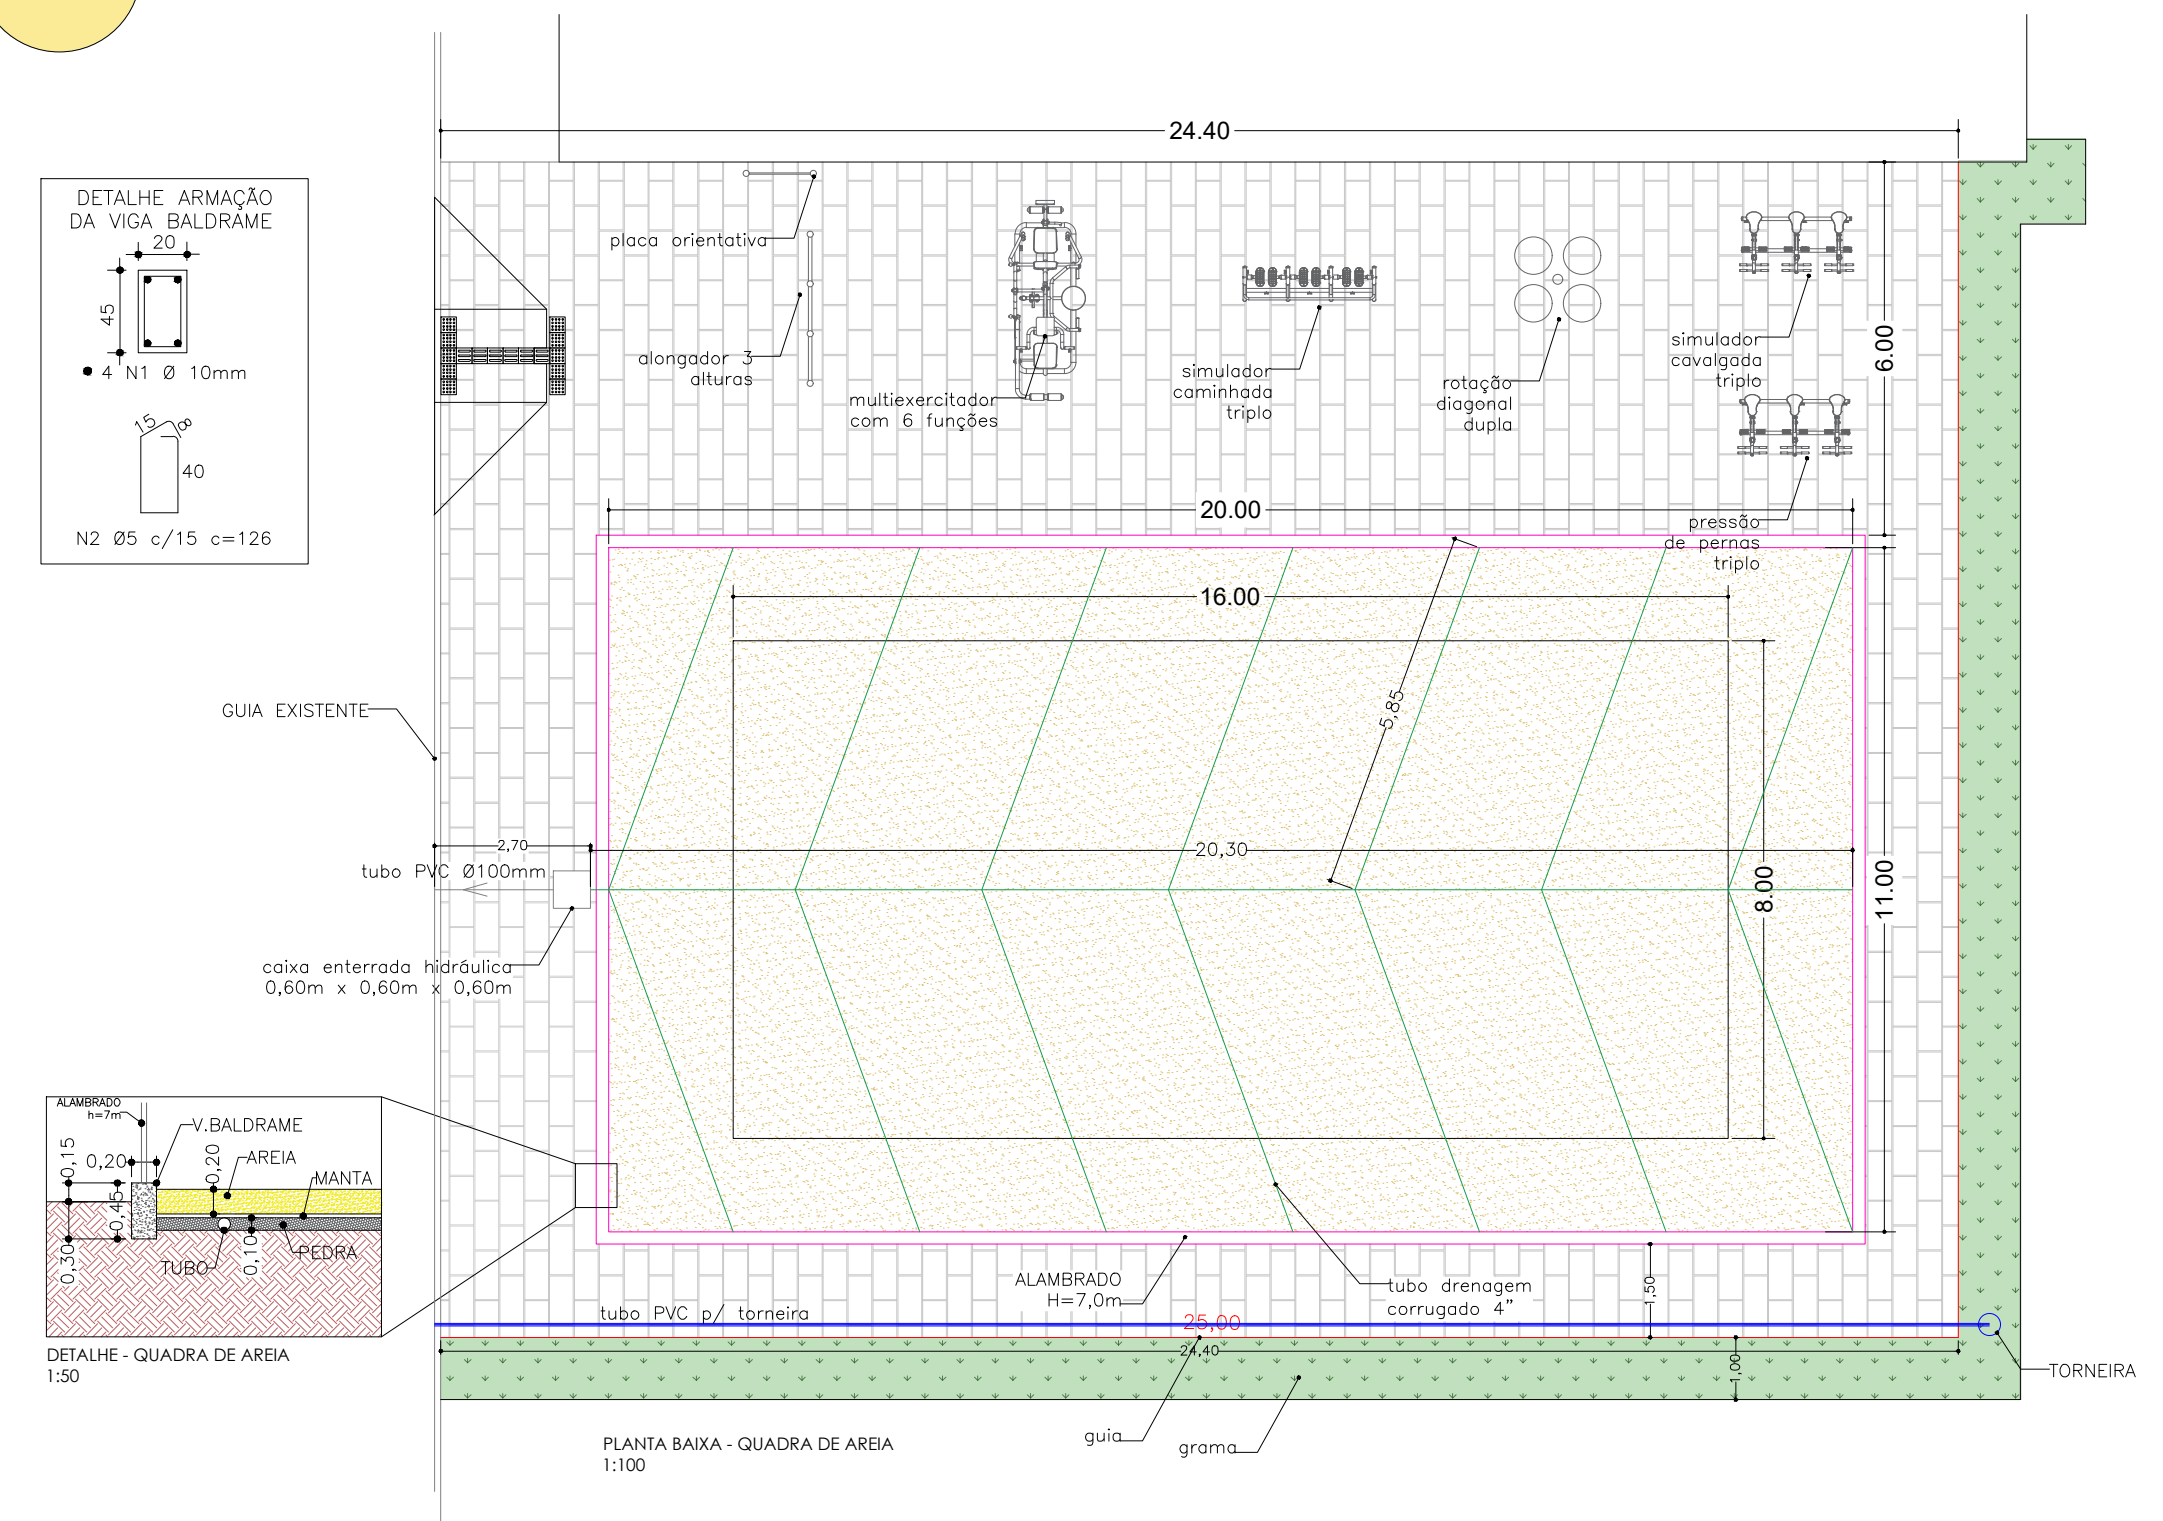

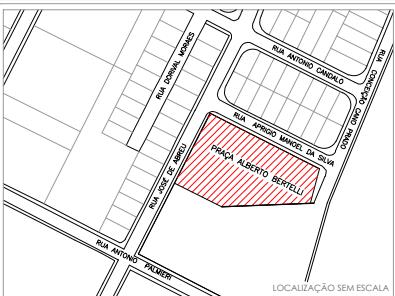 AVANÇO NOSSA ENGENHARIA E CONSULTORIA LTDA EMPRESA DE DIREITO PRIVADO Rua Francisco José Pinheiro, nº 148, Distrito: Fátima - UF: CE - CEP: 31.700-000 e-mail: avanconossaengenharia@avanconossa.com.br - Telefone: (31) 3595.4444		REPRESENTANTE TÉCNICO: CECÍLIA AUGUSTA NOSSIDA ENGENHEIRA CIVIL - CREA nº 50642/2042	
PROJETO COMPLETO			
DATA: DEZEMBRO DE 2005		FOLHA 04 / 05	
TÍTULO: PROJETO DE REVITALIZAÇÃO DA PRAÇA			
OBRA: REFORMA E REVITALIZAÇÃO DA ÁREA PARA PRÁTICA DE ESPORTES E LAZER			
LOCAL: RUA JOSÉ DE ABREU, ESQUINA COM A RUA APRÍGIO DA SILVA			
PROJETO: PREFEITURA DO MUNICÍPIO DE UCHOA - SP CNPJ nº 45.119.952/0001-10			
DESCRIÇÃO	INDICAÇÕES	ÁREA: M² 71,553	CONTÉUDO: Nº 0000000
		PRÉDIO DA PREFEITURA PREFEITO DO MUNICÍPIO DE UCHOA - SP JOSÉ CLAUDIO MARTINS PREFEITO DO MUNICÍPIO	
		SAGDO SANCHES FERREI ENGENHEIRO CIVIL - CREA nº 2007/78829	
PREFEITO DO MUNICÍPIO DE UCHOA - SP ANTONIO CARLOS DE MENDONÇA - 1º VICE - UCHOA-SP Telefone: (31) 3595.4444 e-mail: avanconossaengenharia@avanconossa.com.br		CECÍLIA AUGUSTA NOSSIDA ENGENHEIRA CIVIL - CREA nº 50642/2042	