




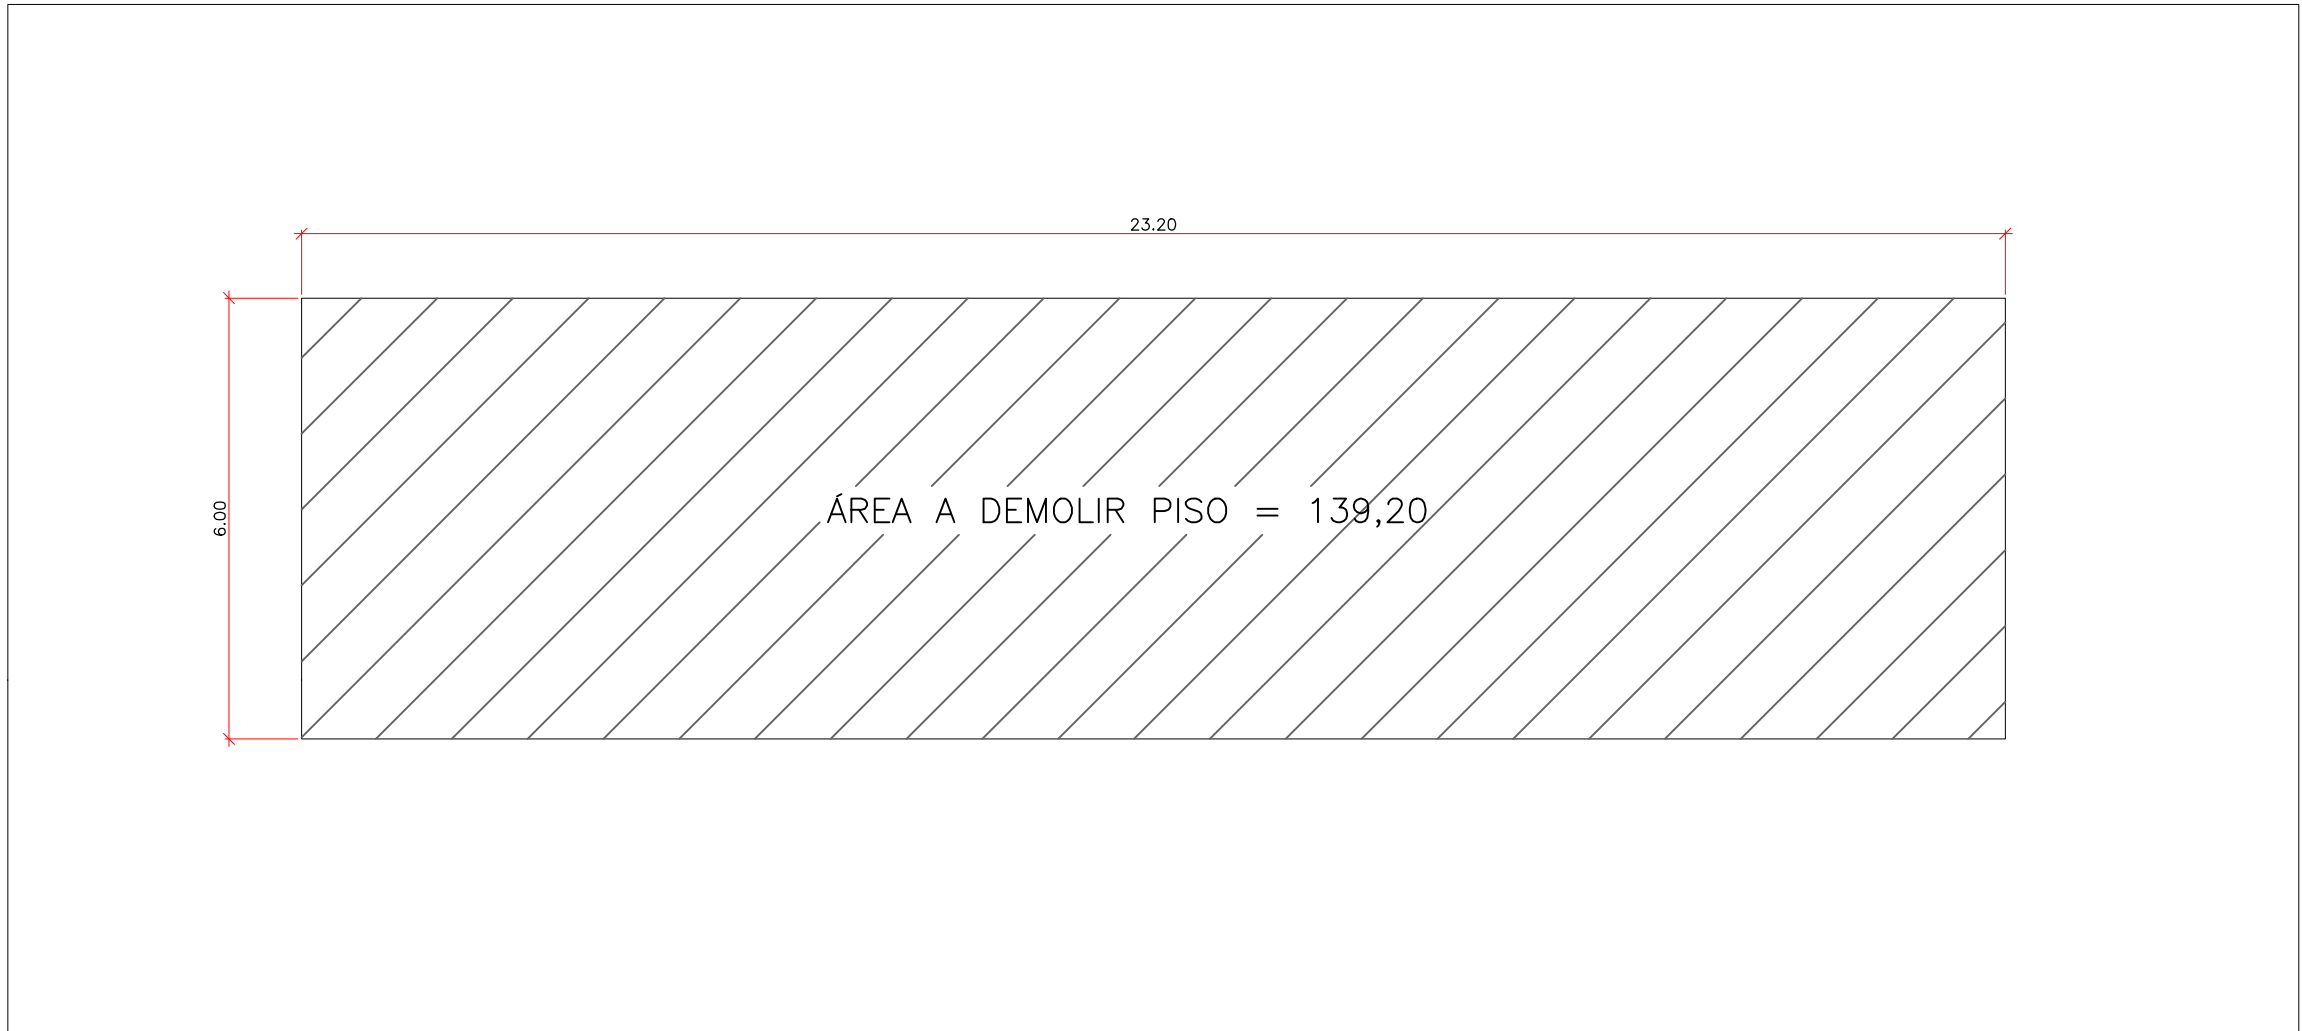


PLANTA DEMOLIR QUIOSQUE 1
ESC. 1:100

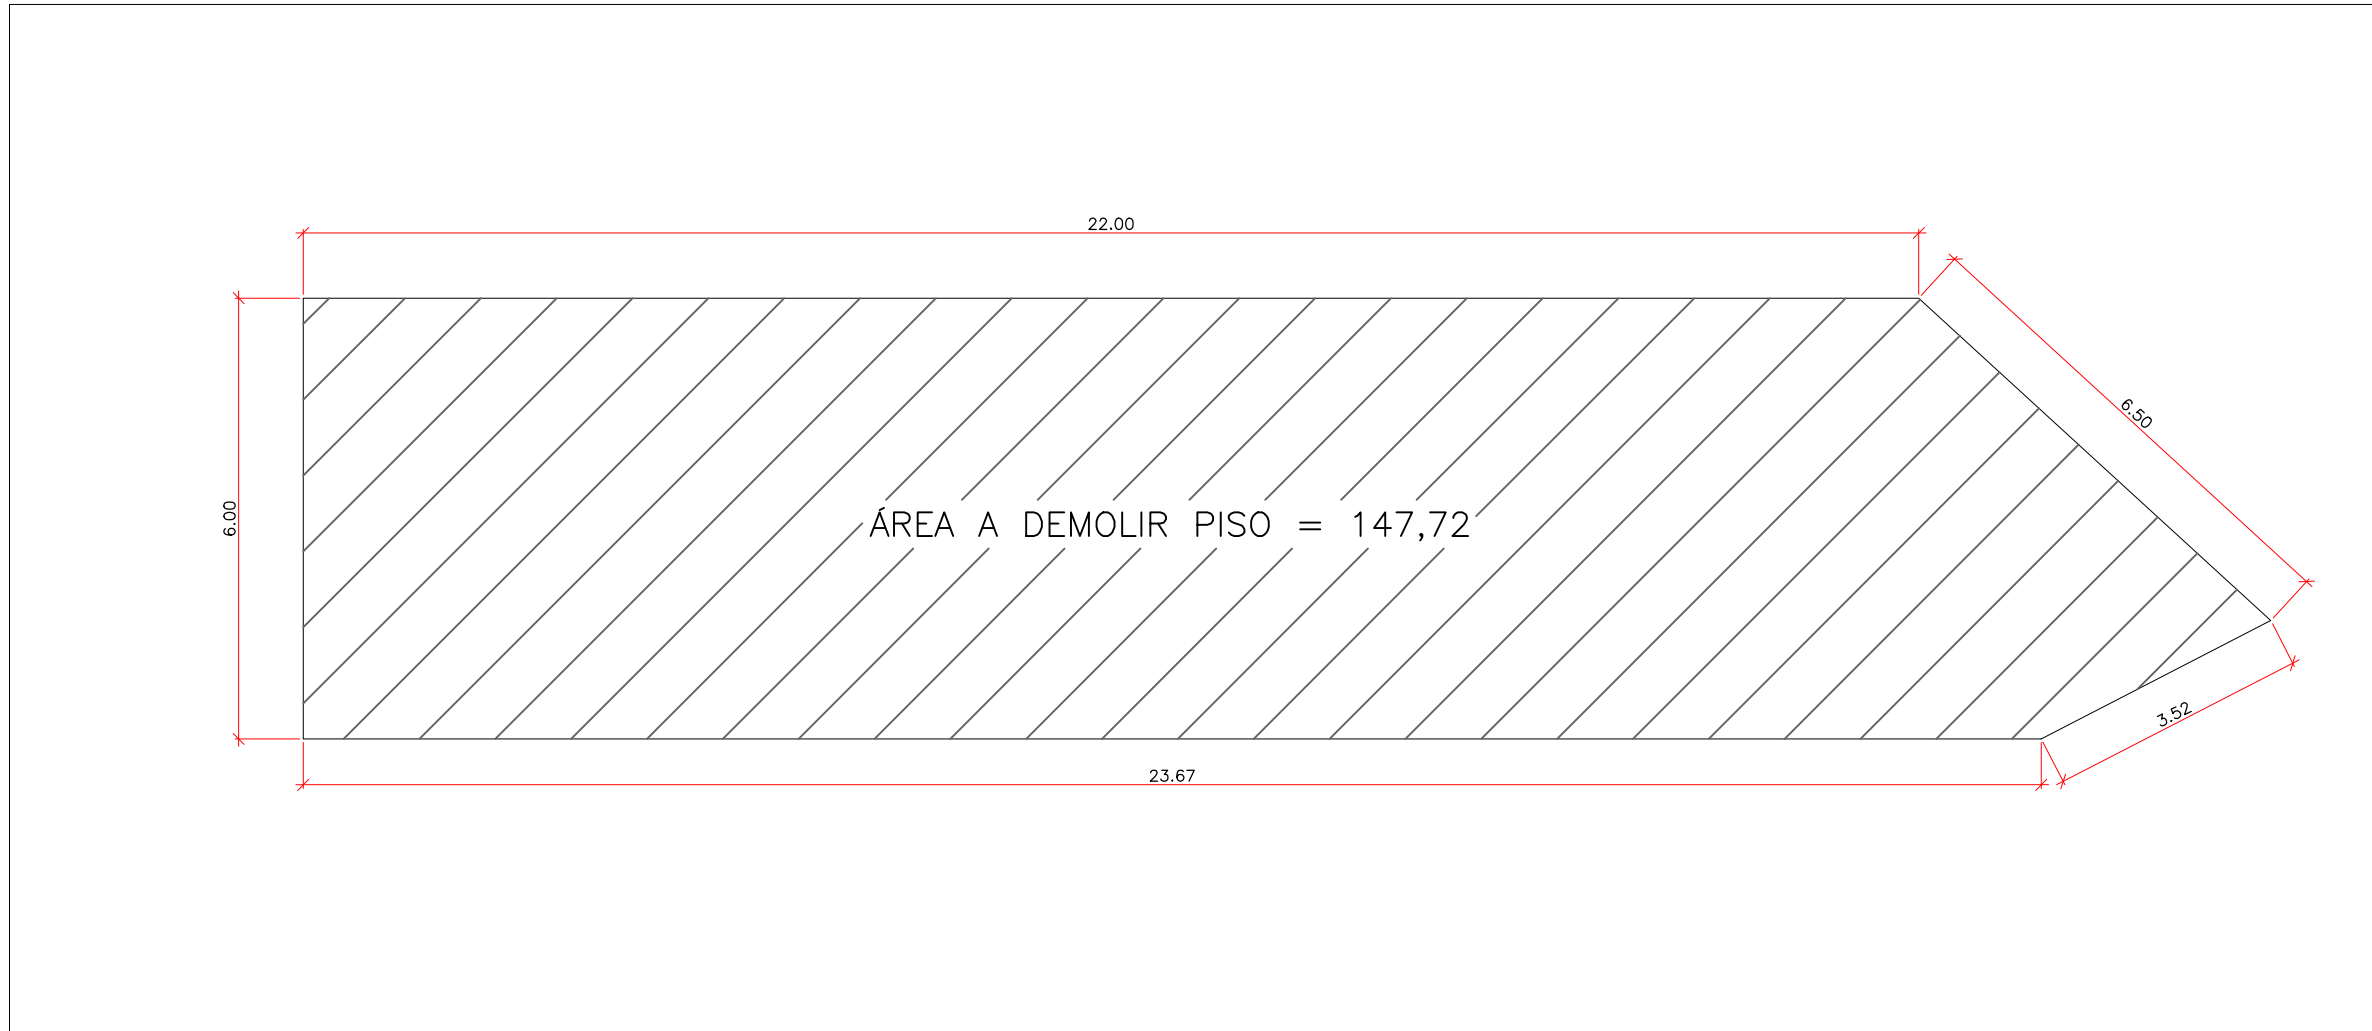


PLANTA DEMOLIR QUIOSQUE 2
ESC. 1:100

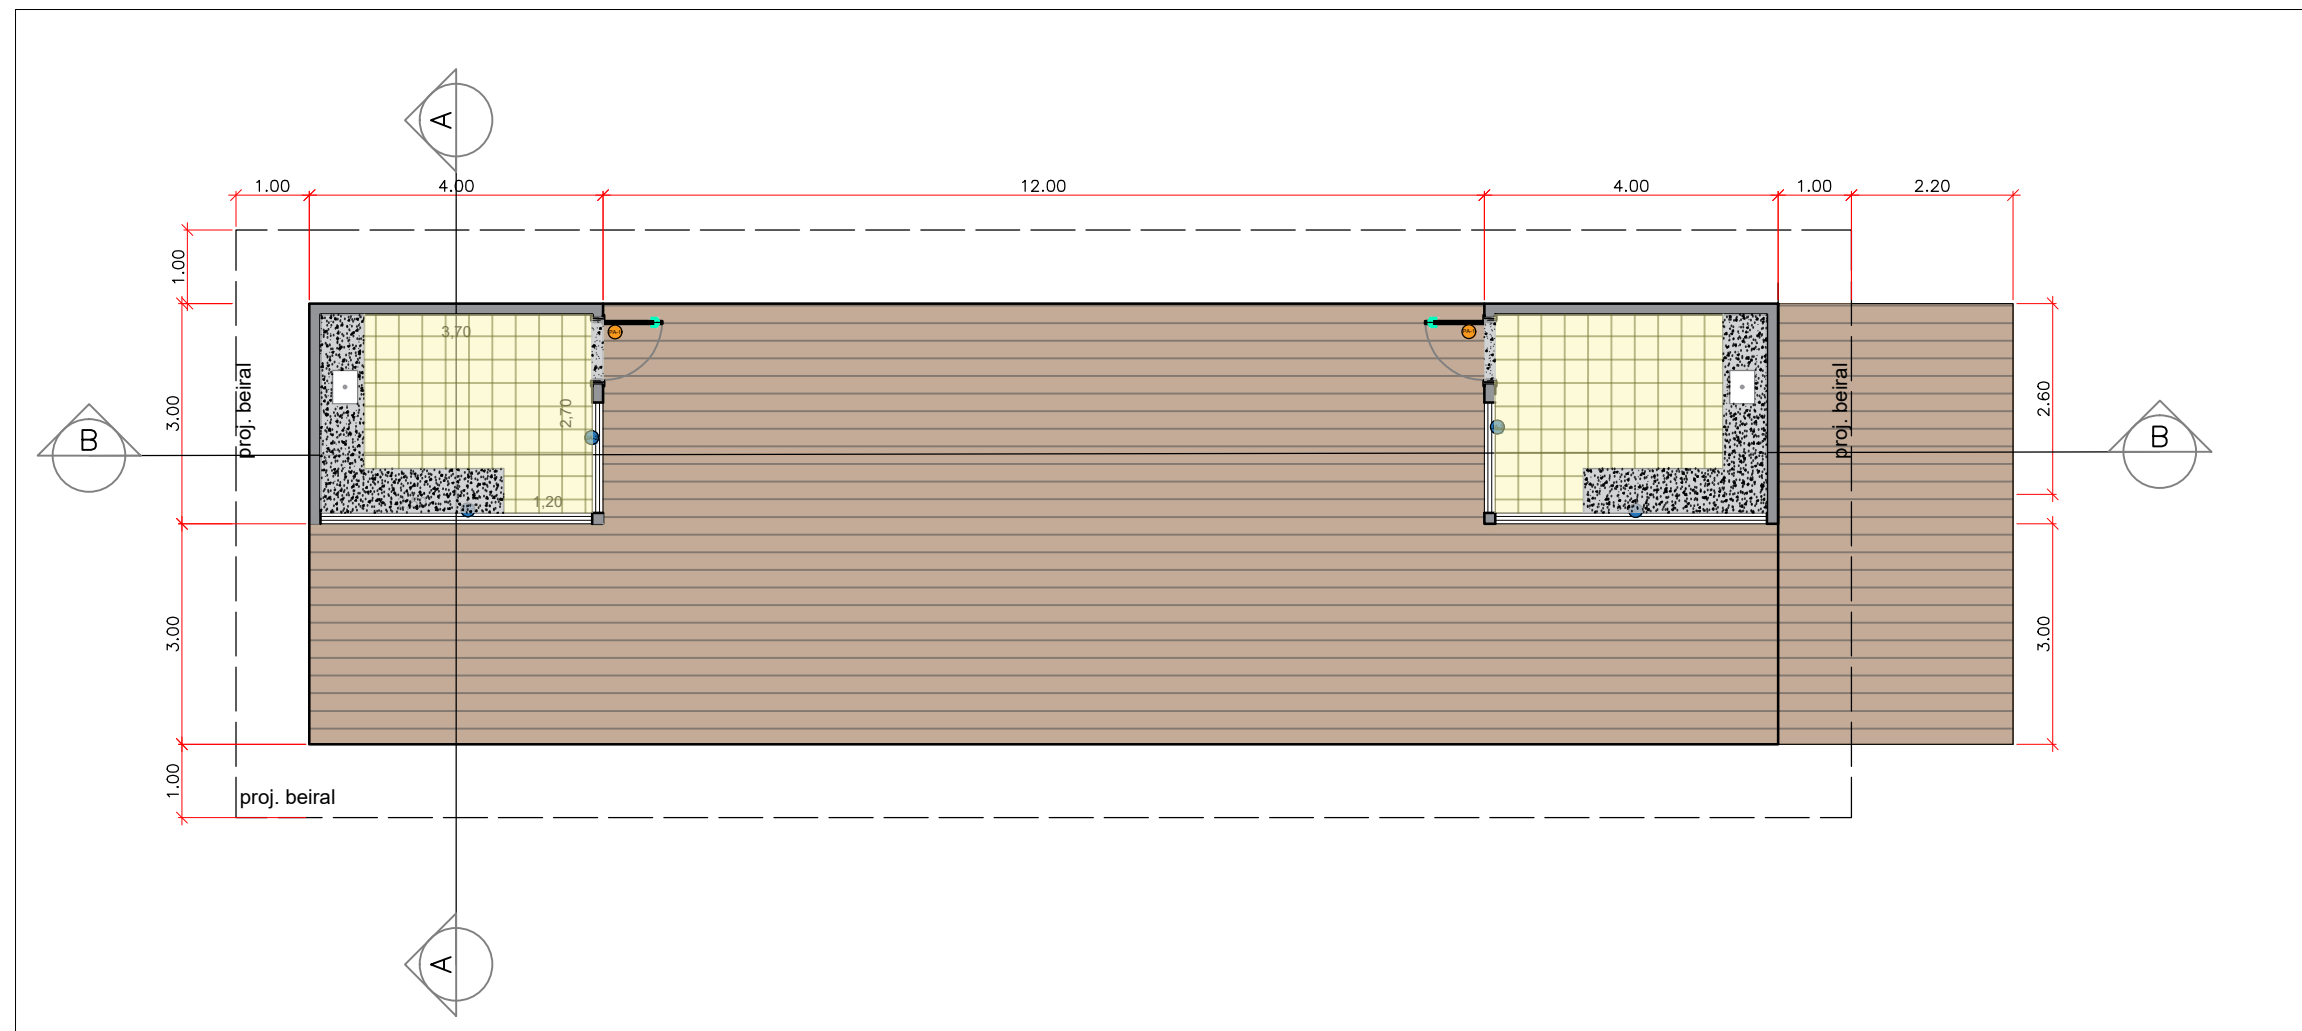


PLANTA BAIXA : QUIOSQUE 1
ESC. 1:100

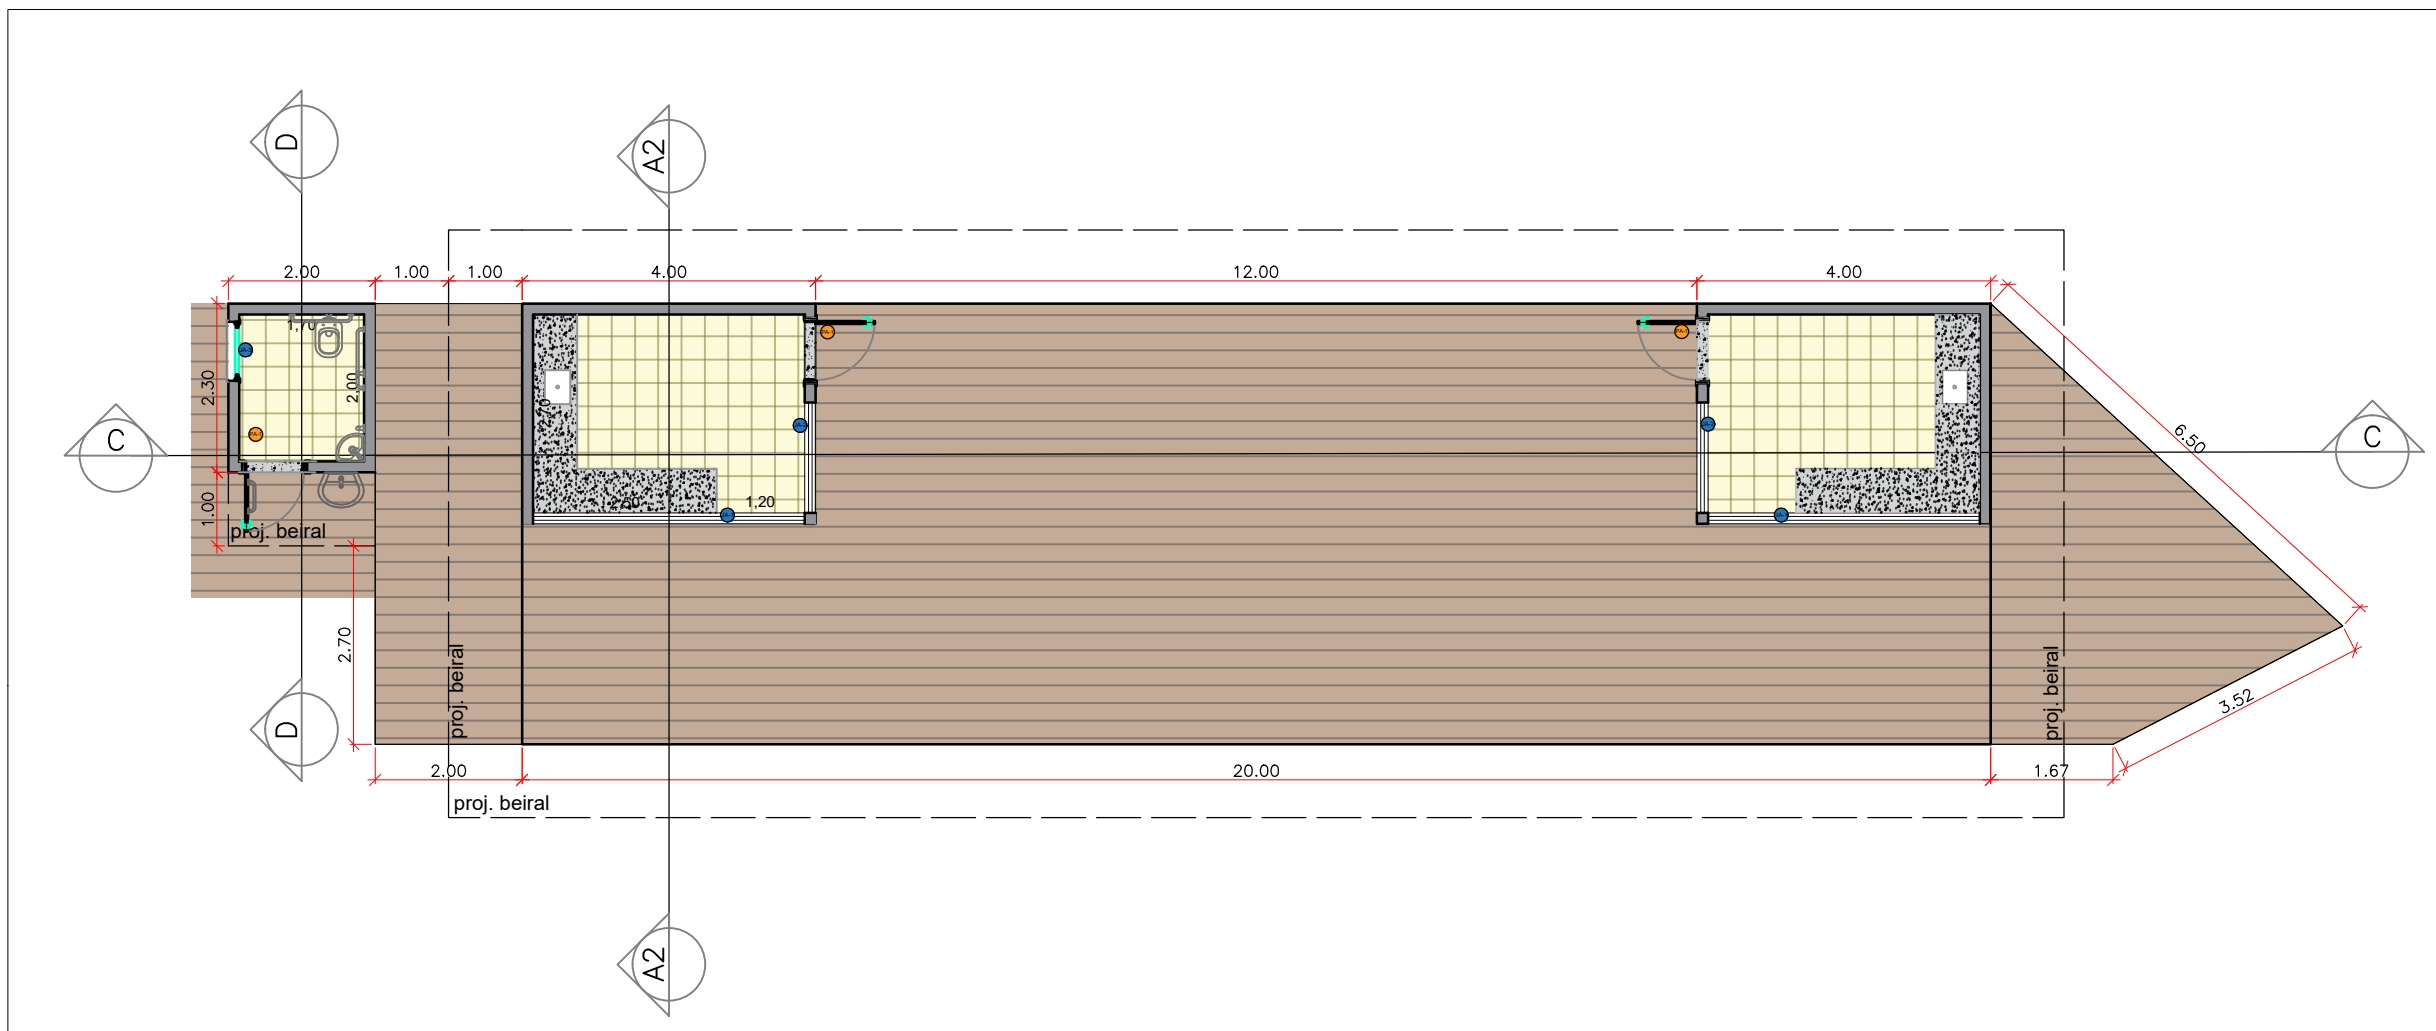


PLANTA BAIXA : QUIOSQUE 2
ESC. 1:100

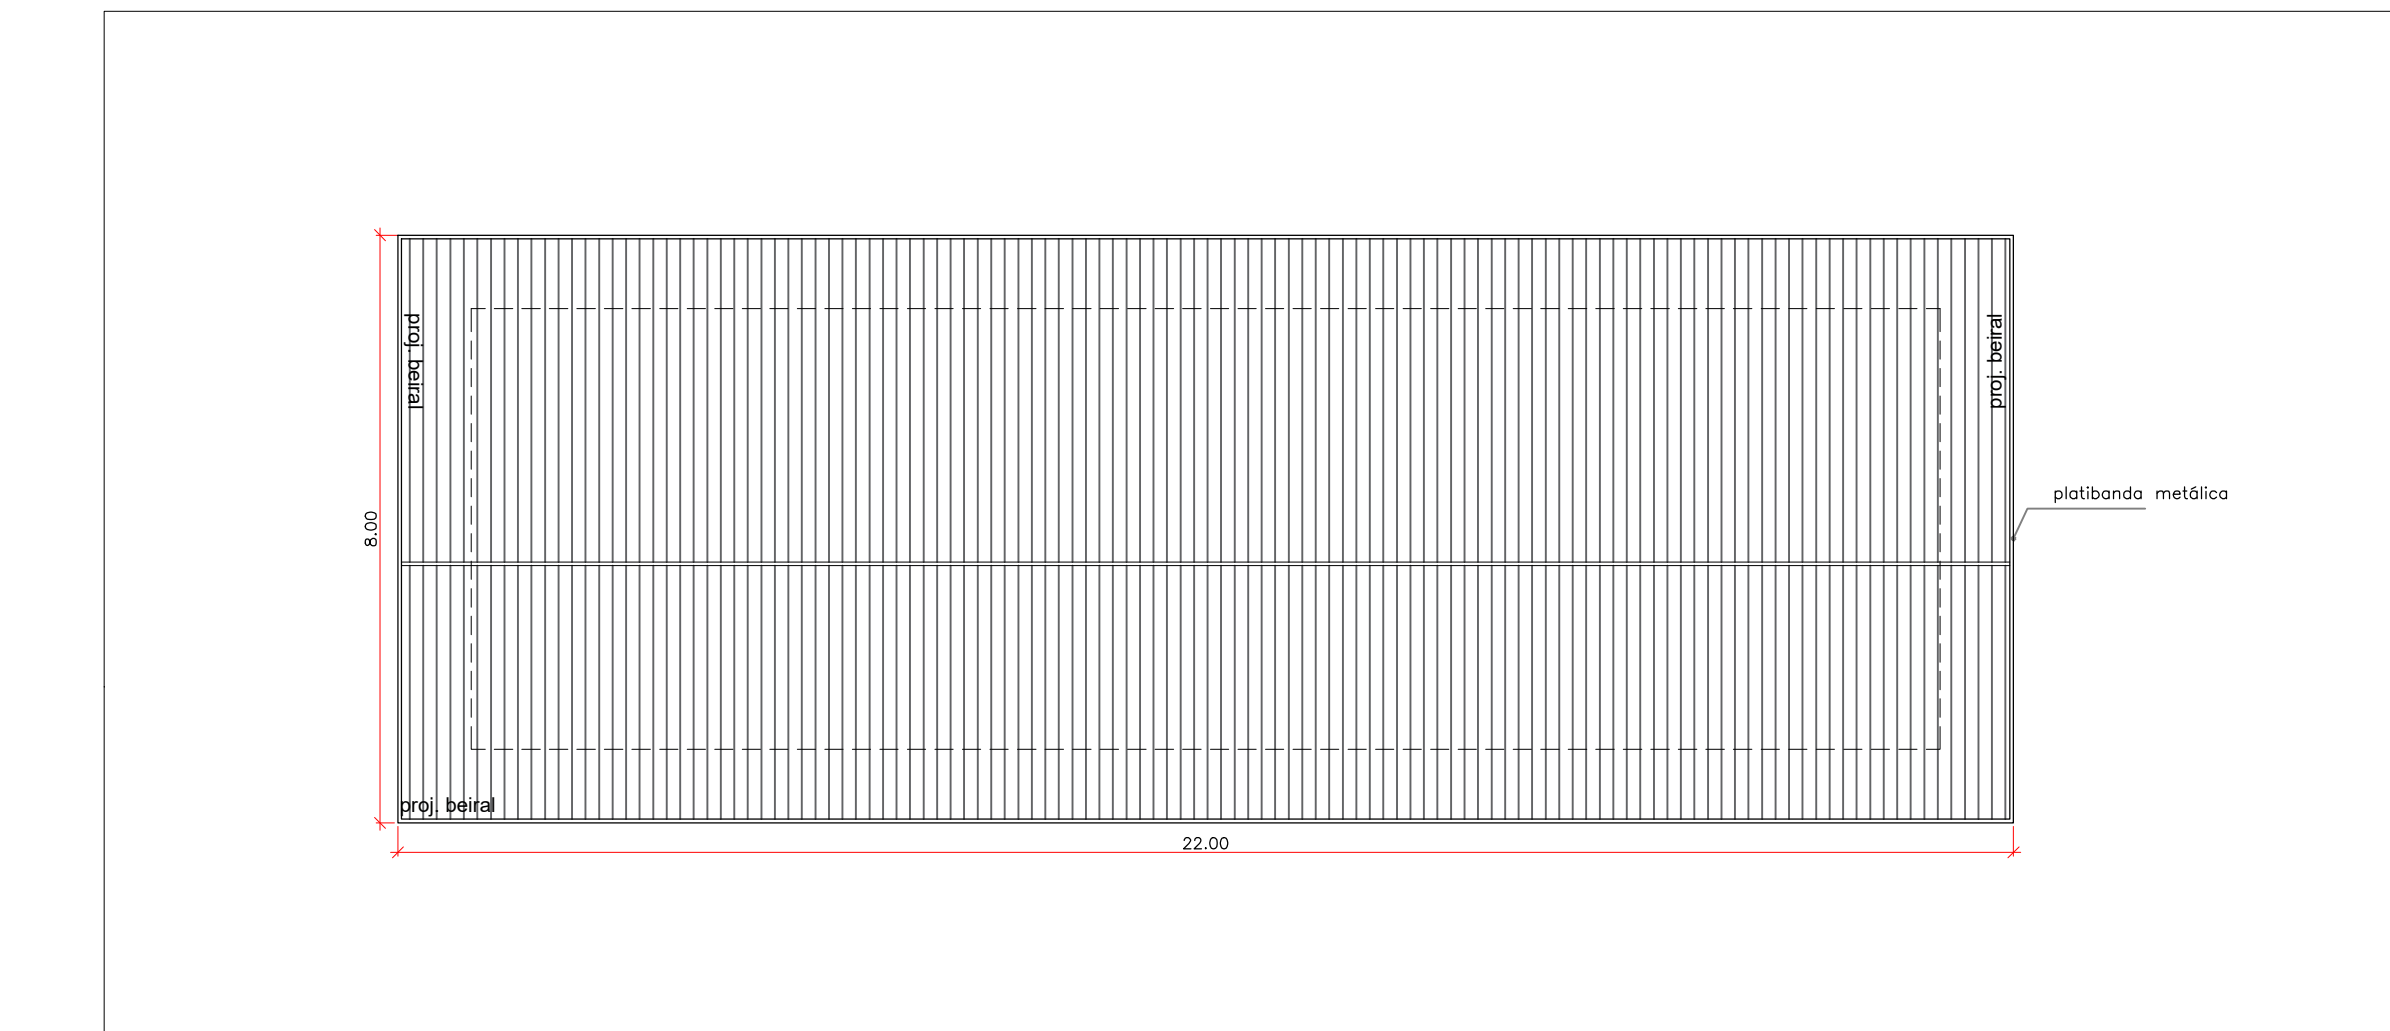


PLANTA COBERTURA : QUIOSQUE 1
ESC. 1:100

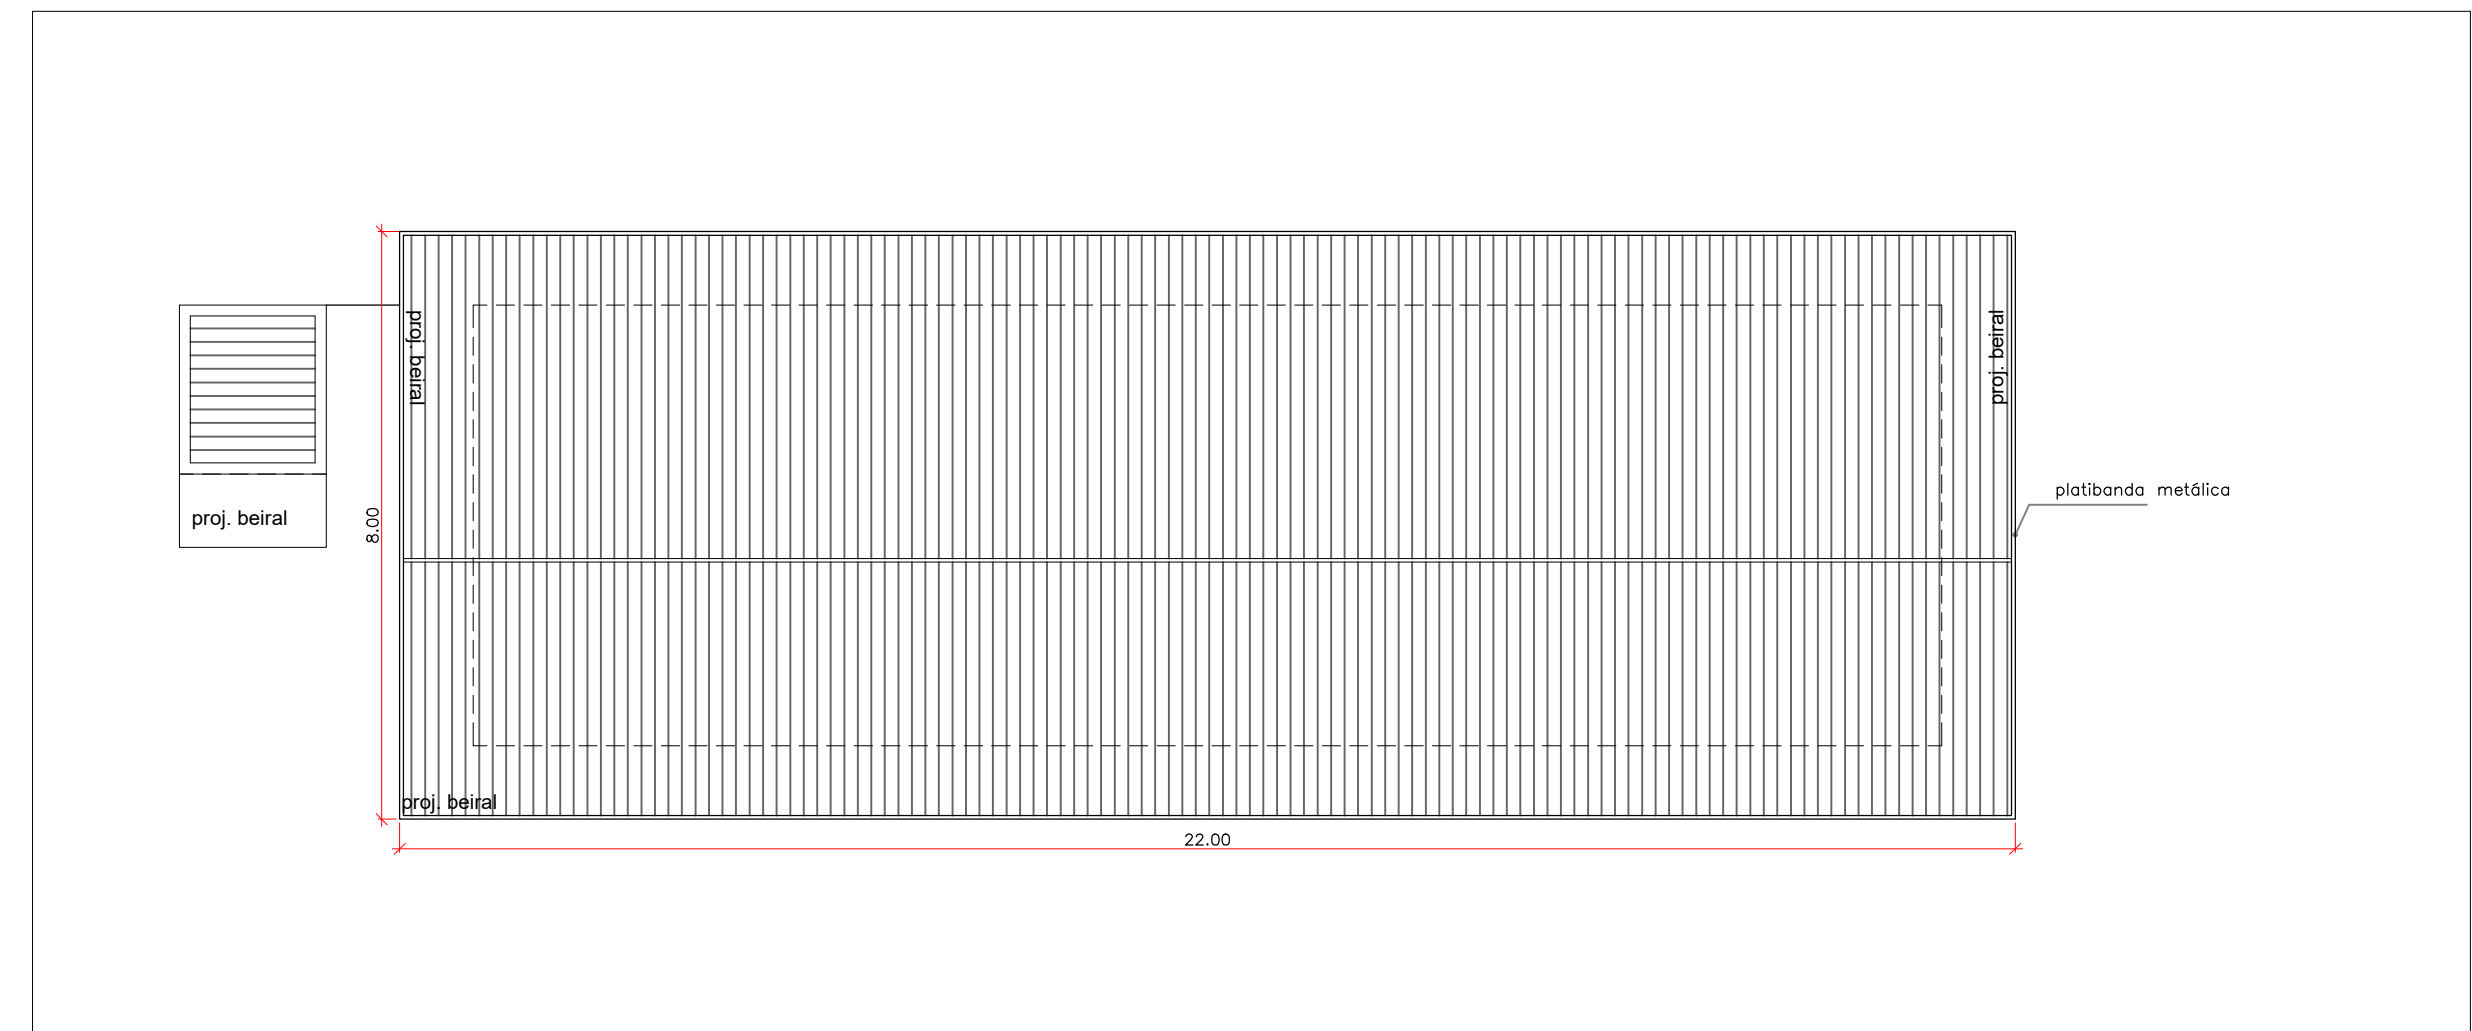


PLANTA COBERTURA : QUIOSQUE 2
ESC. 1:100

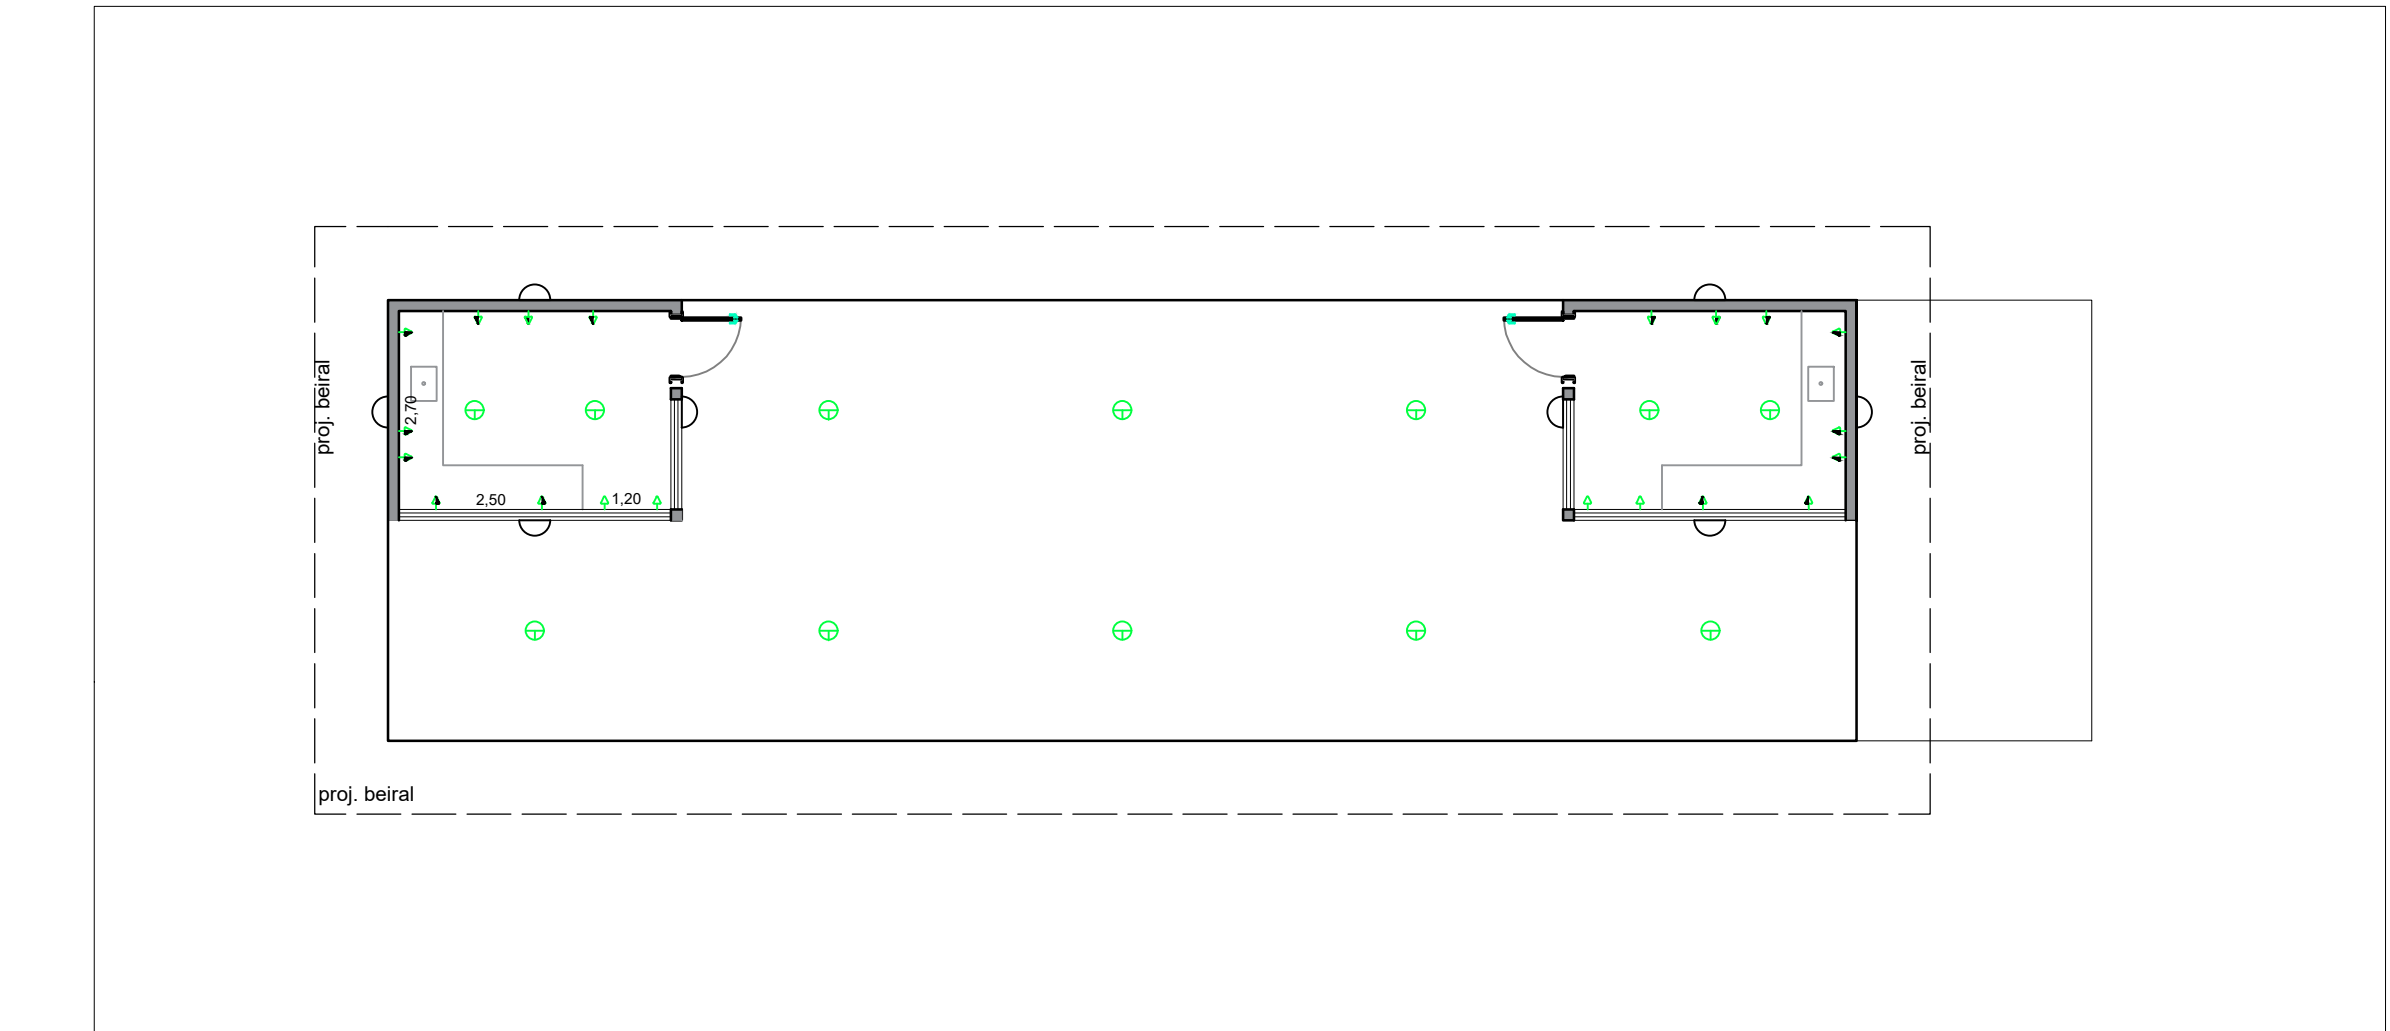



ELÉTRICA QUIOSQUE 1
ESC. 1:100

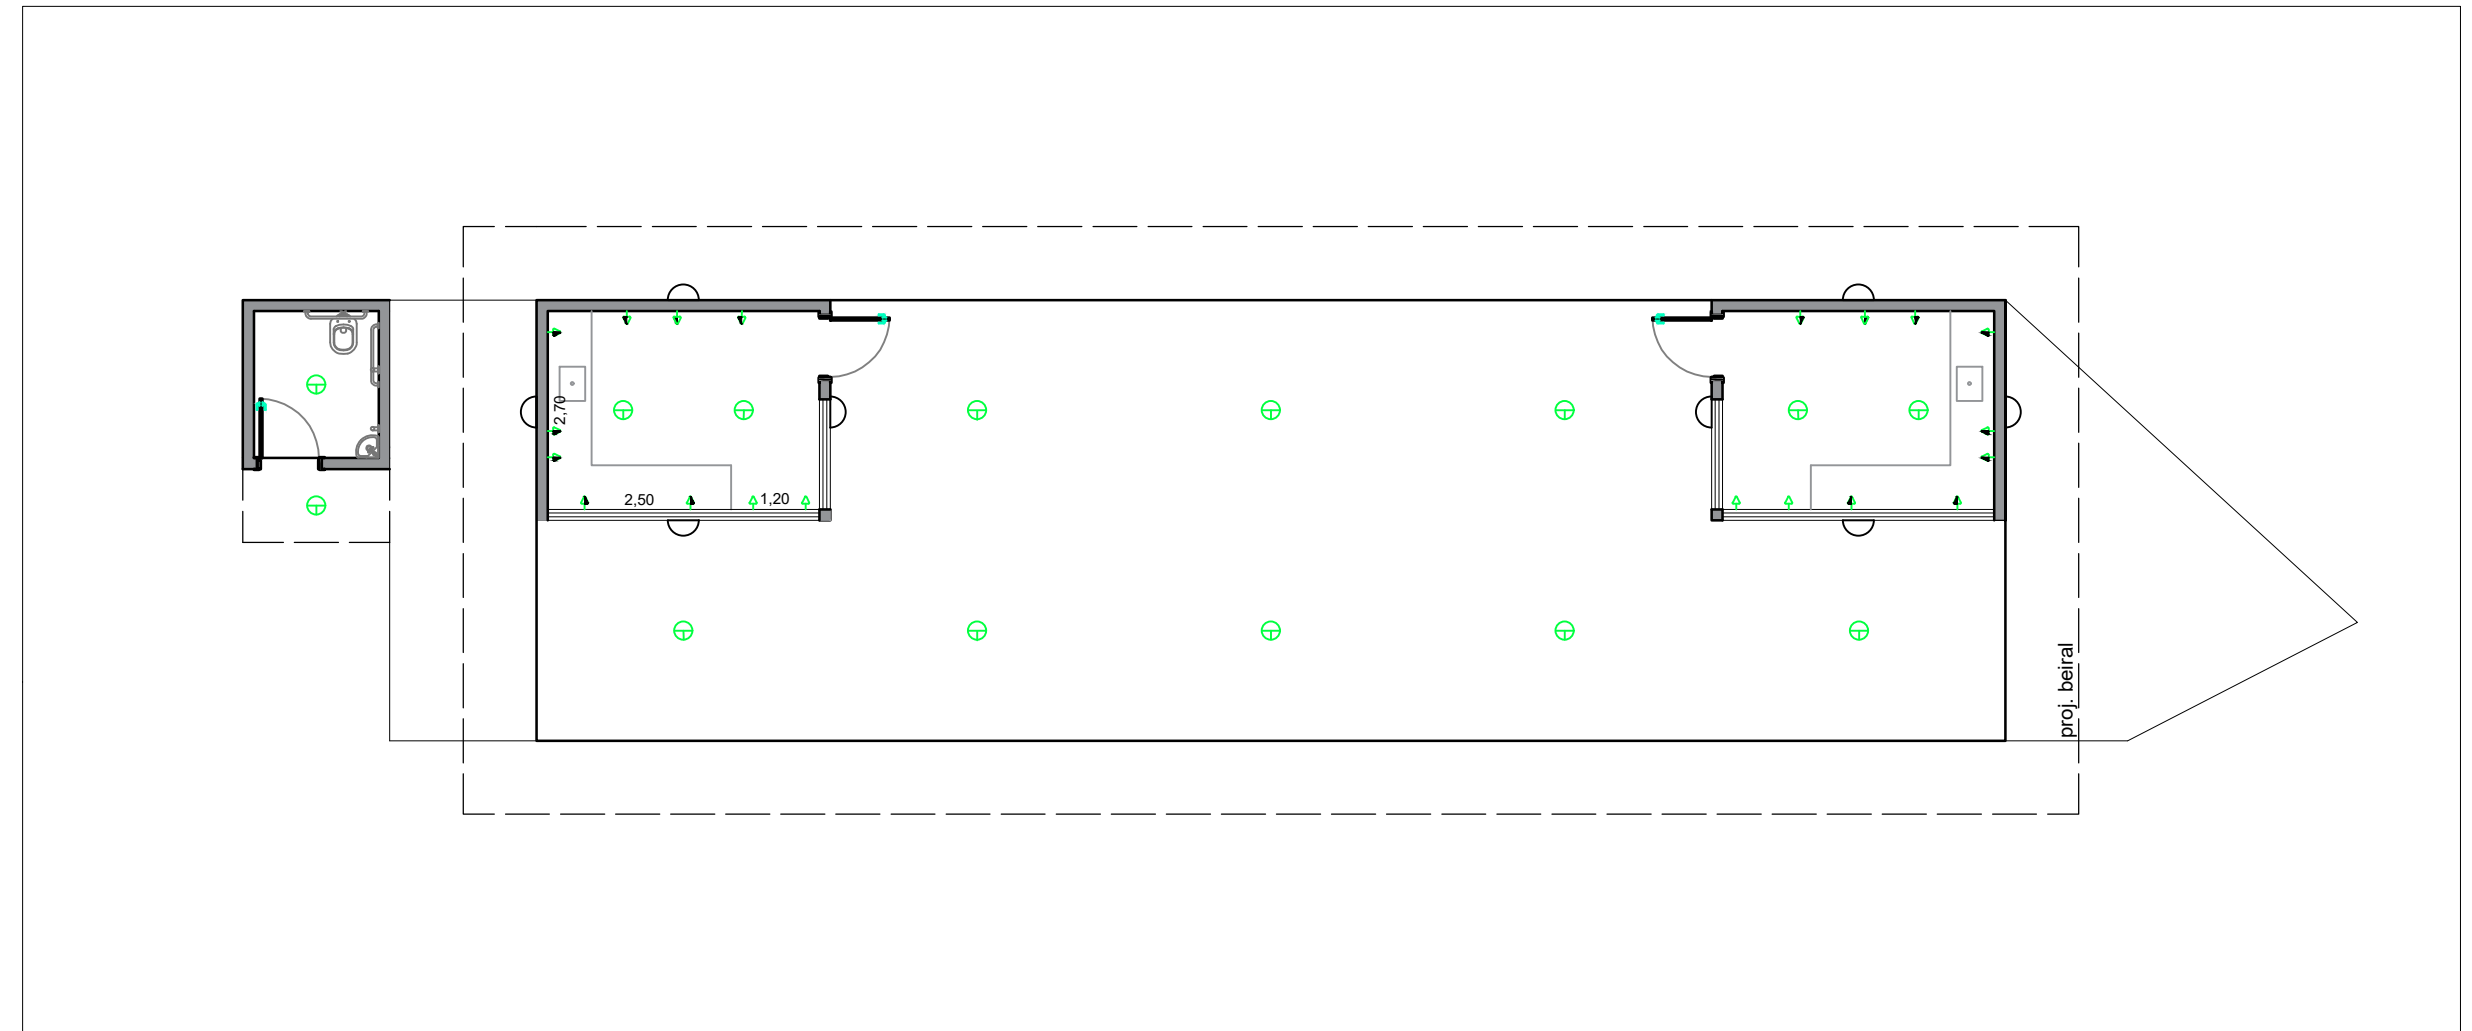

ELÉTRICA QUIOSQUE 2
ESC. 1:100

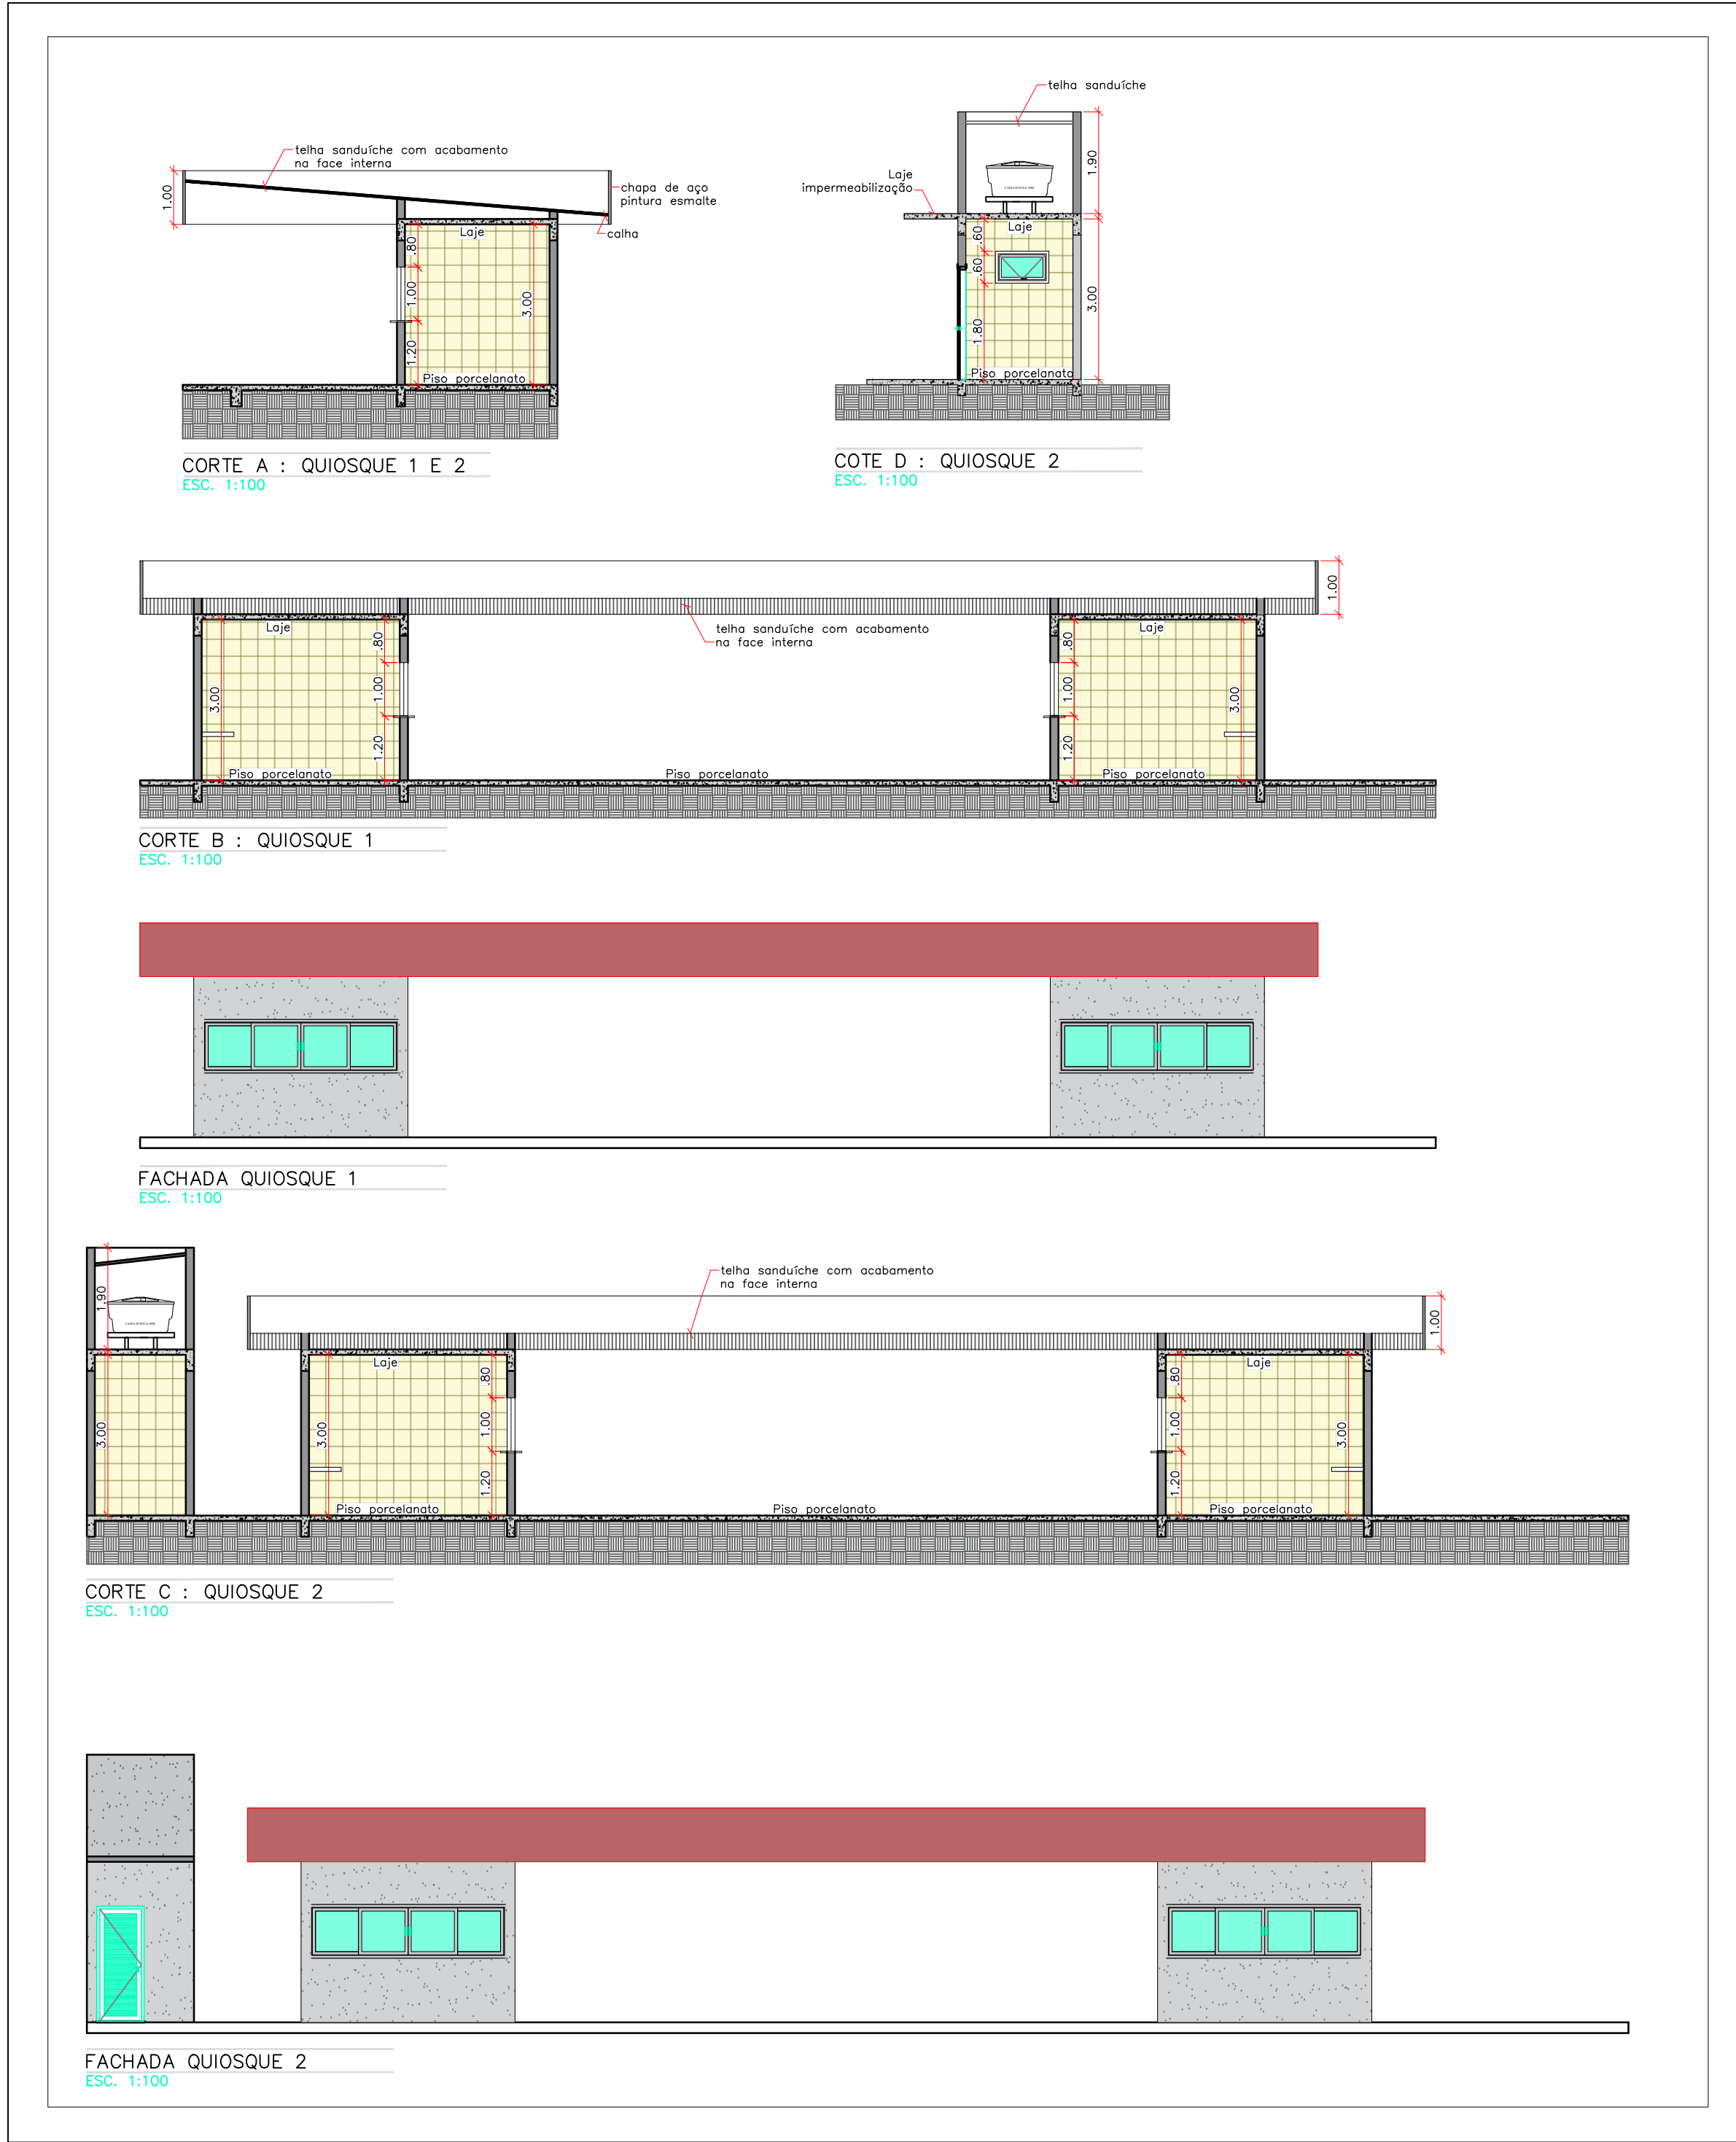

LEGENDAS	
SÍMBOLOGIA	DESCRIÇÃO
	TOMADA BAIXA INST. A 0,30 m DO PISO ACABADO
	TOMADA MÉDIA INST. A 1,30 m DO PISO ACABADO
	PONTO DE LUZ NA PAREDE
	PONTO DE LUZ
OBSERVAÇÕES:	
1. REGÃO DO CONDUTOR NÃO ESPECIFICADO, CONSIDERAR DE 2,5 mm²	
2. ELETRODUTO NÃO ESPECIFICADO, USAR O DE 20mm OU 12"	
3. TOMADA NÃO ESPECIFICADA, CONSIDERAR 100W	
NOTAS:	
1. OS PROJETOS DEVERÃO SER REVISADOS POR PROFISSIONAL HABILITADO E REAQUILIBRO, QUANDO NECESSÁRIO, COM BASE NAS NORMAS DA CONCESSIONÁRIA DE ENERGIA DA REGIÃO	

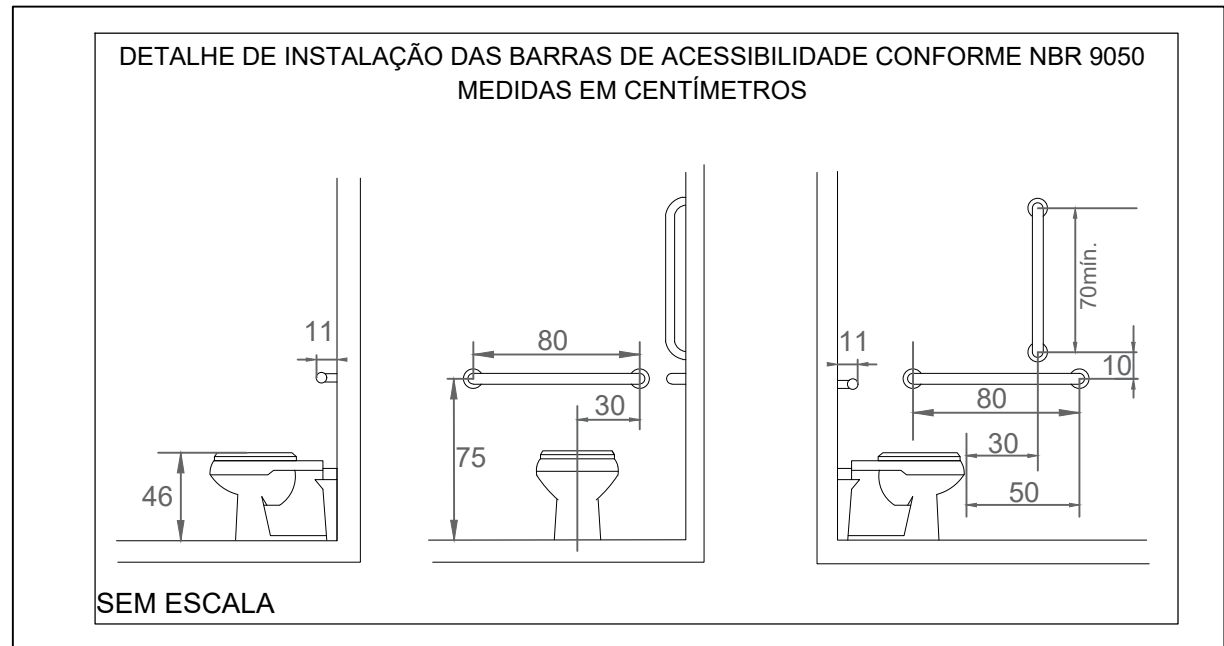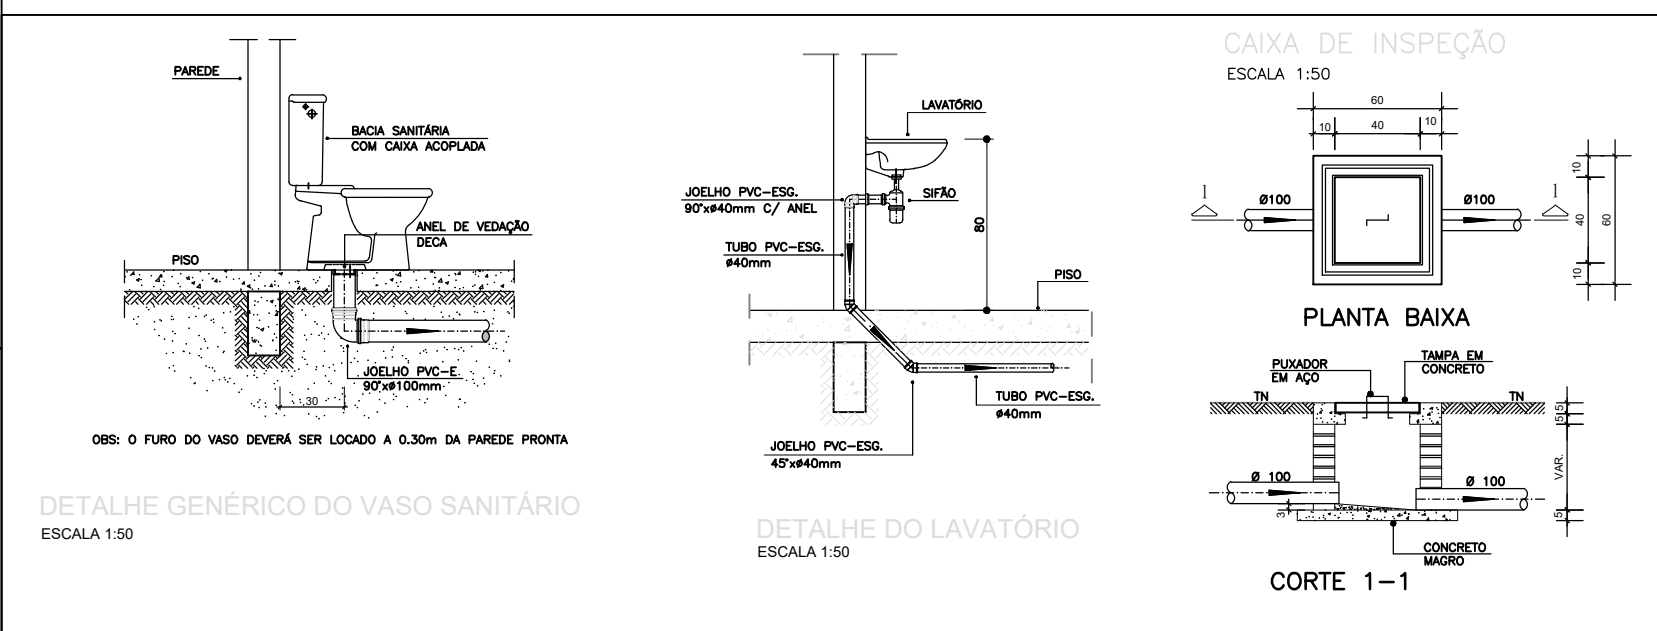

NOTA:

- A telha tipo sanduíche deverá possuir revestimento na face interna, sendo os modelos e cores definidos pela Prefeitura Municipal;
- O desenvolvimento do projeto da estrutura metálica é de responsabilidade da empresa responsável pela execução da obra;
- Os pisos e revestimentos em porcelanato terão modelos e cores definidos pela Prefeitura Municipal.
- As cores da pintura serão definidas pela Prefeitura Municipal.
- A cor e o tipo do granito das bancadas serão definidos pela Prefeitura Municipal.

Quaisquer dúvidas, incompatibilidades ou situações não previstas em projeto, verificadas durante a execução da obra, deverão ser submetidas à análise e deliberação da Prefeitura Municipal antes da execução.

PROJETO COMPLETO		DATA: JUNHO DE 2026
		FOLHA: FOLHA 01/03
TÍTULO: MAPA DE LOCALIZAÇÃO		
OBRA: REVITALIZAÇÃO DO ESPAÇO DE ALIMENTAÇÃO DA PRAÇA JOÃO BIROLLI		
LOCAL: AVENIDA PEDRO DE TOLEDO, S/Nº, BAIRRO CENTRO - CEP: 15.890-033 - UCHOA/SP		
PROPR.: PREFEITURA DO MUNICÍPIO DE UCHOA - SP CNPJ nº 45111952/0001-10		
ESCALAS:	INDICADAS	REMANEJA: N° 12.2872
		CONVÊNIO: MIT-2026
		DECLARO QUE A APROVAÇÃO DO PROJETO PELA PREFEITURA MUNICIPAL NÃO IMPLICA NO RECONHECIMENTO DO DIREITO DE PROPRIEDADE DO TERRENO.
PREFEITURA MUNICIPAL DE UCHOA Avenida Pedro de Toledo, 1011 CNPJ: 45111952/0001-10 TELEFONE: (17) 3826 - 9500		PREFEITO DO MUNICÍPIO DE UCHOA - SP JOSE CARLOS MARTINS
TIAGO SANCHES PERES ENGENHEIRO CIVIL - CREA nº 504307/8829		
CECÍLIA AVANCO NESSIDA ENGENHEIRA CIVIL - CREA nº 504307/8829		
QUADRO DE ÁREAS E SERVIÇOS		
Á demolir:286,02 m²		
Á construir:286,02 m²		
Perímetro:335,40 m		
Luminárias de LED:25 unidades		