

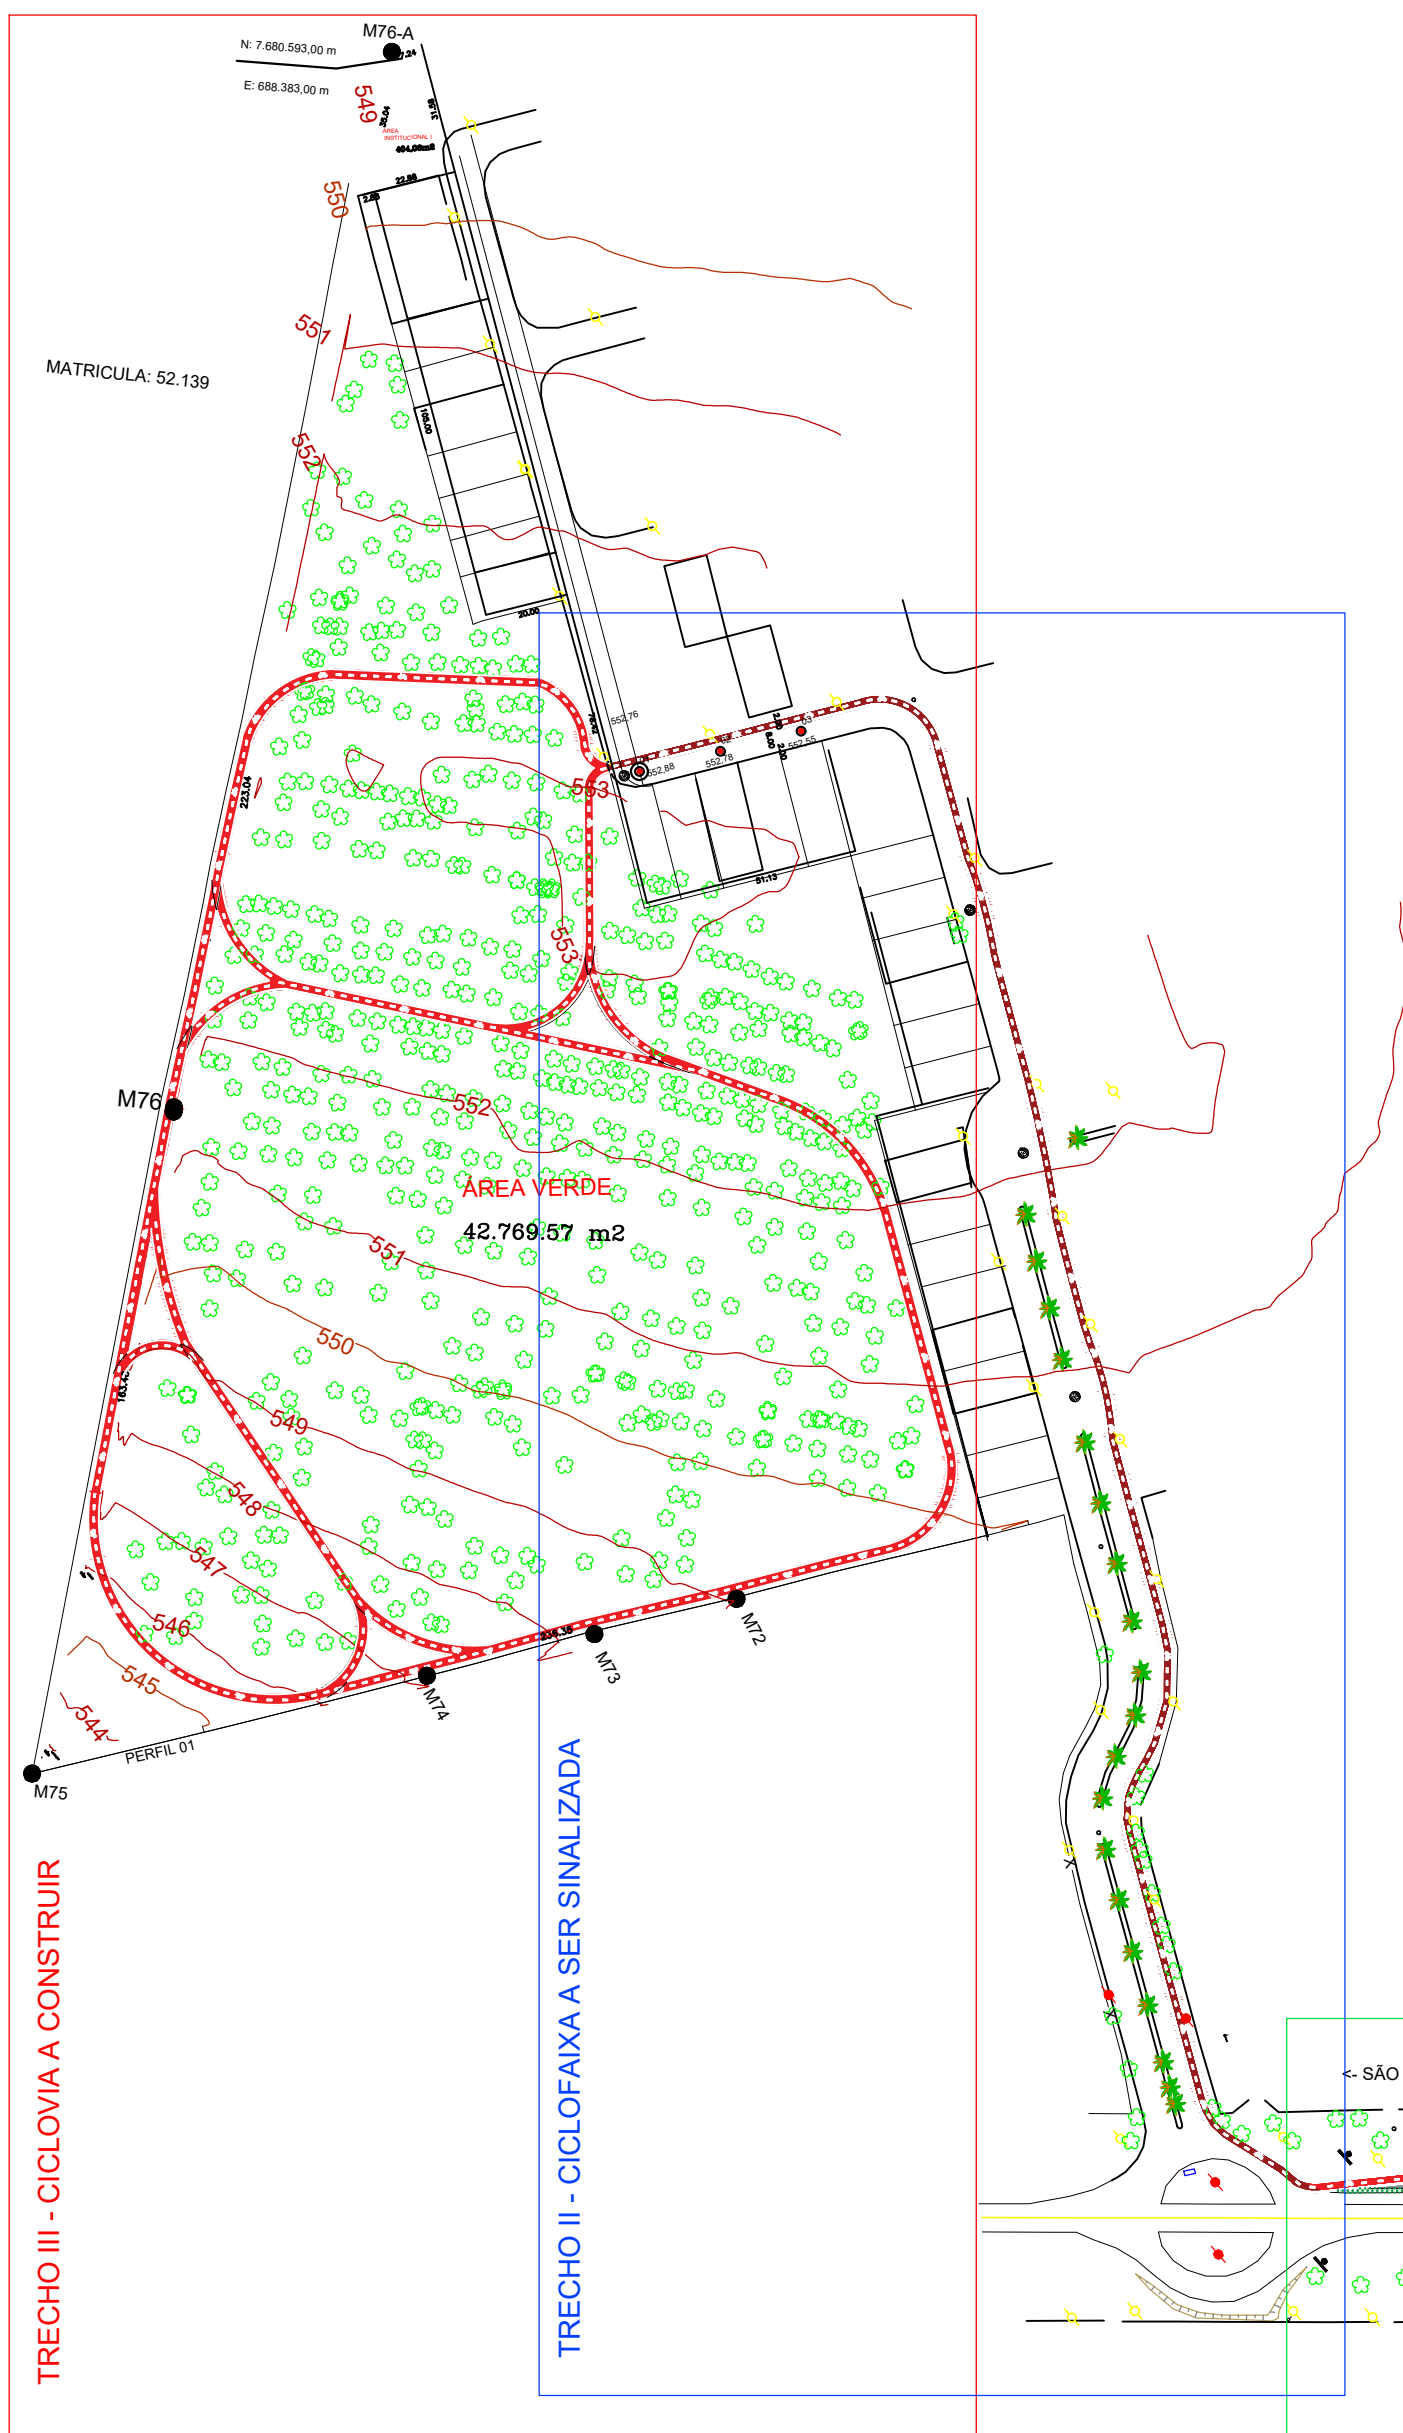


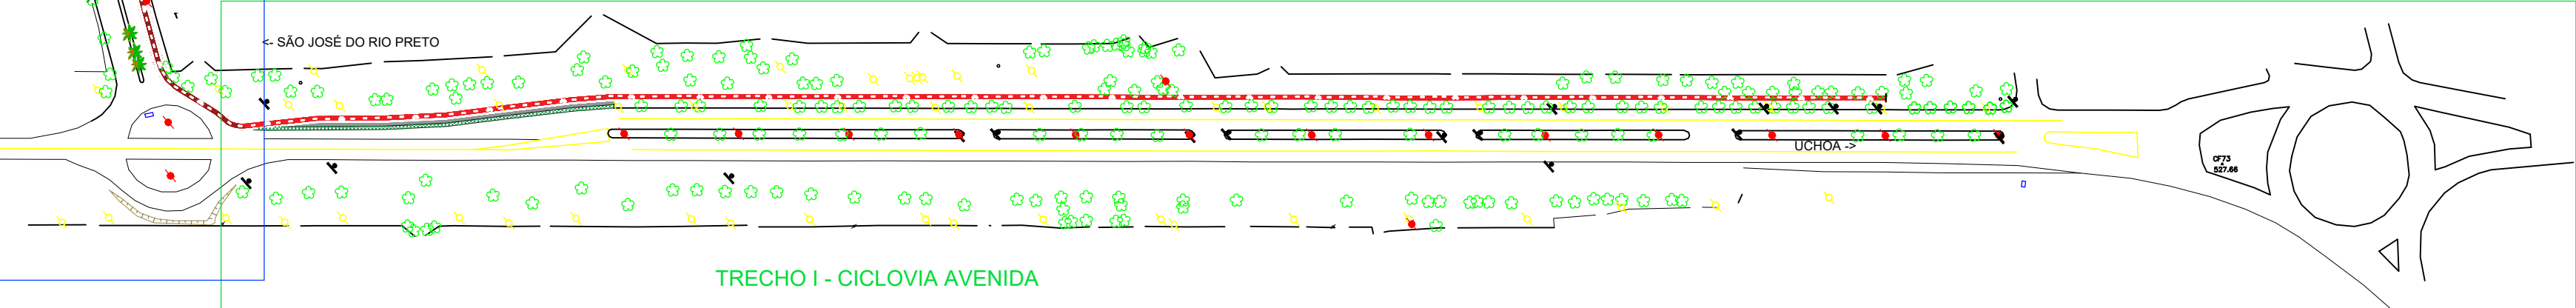

TRECHO II - CICLOFAIXA A SER SINALIZADA

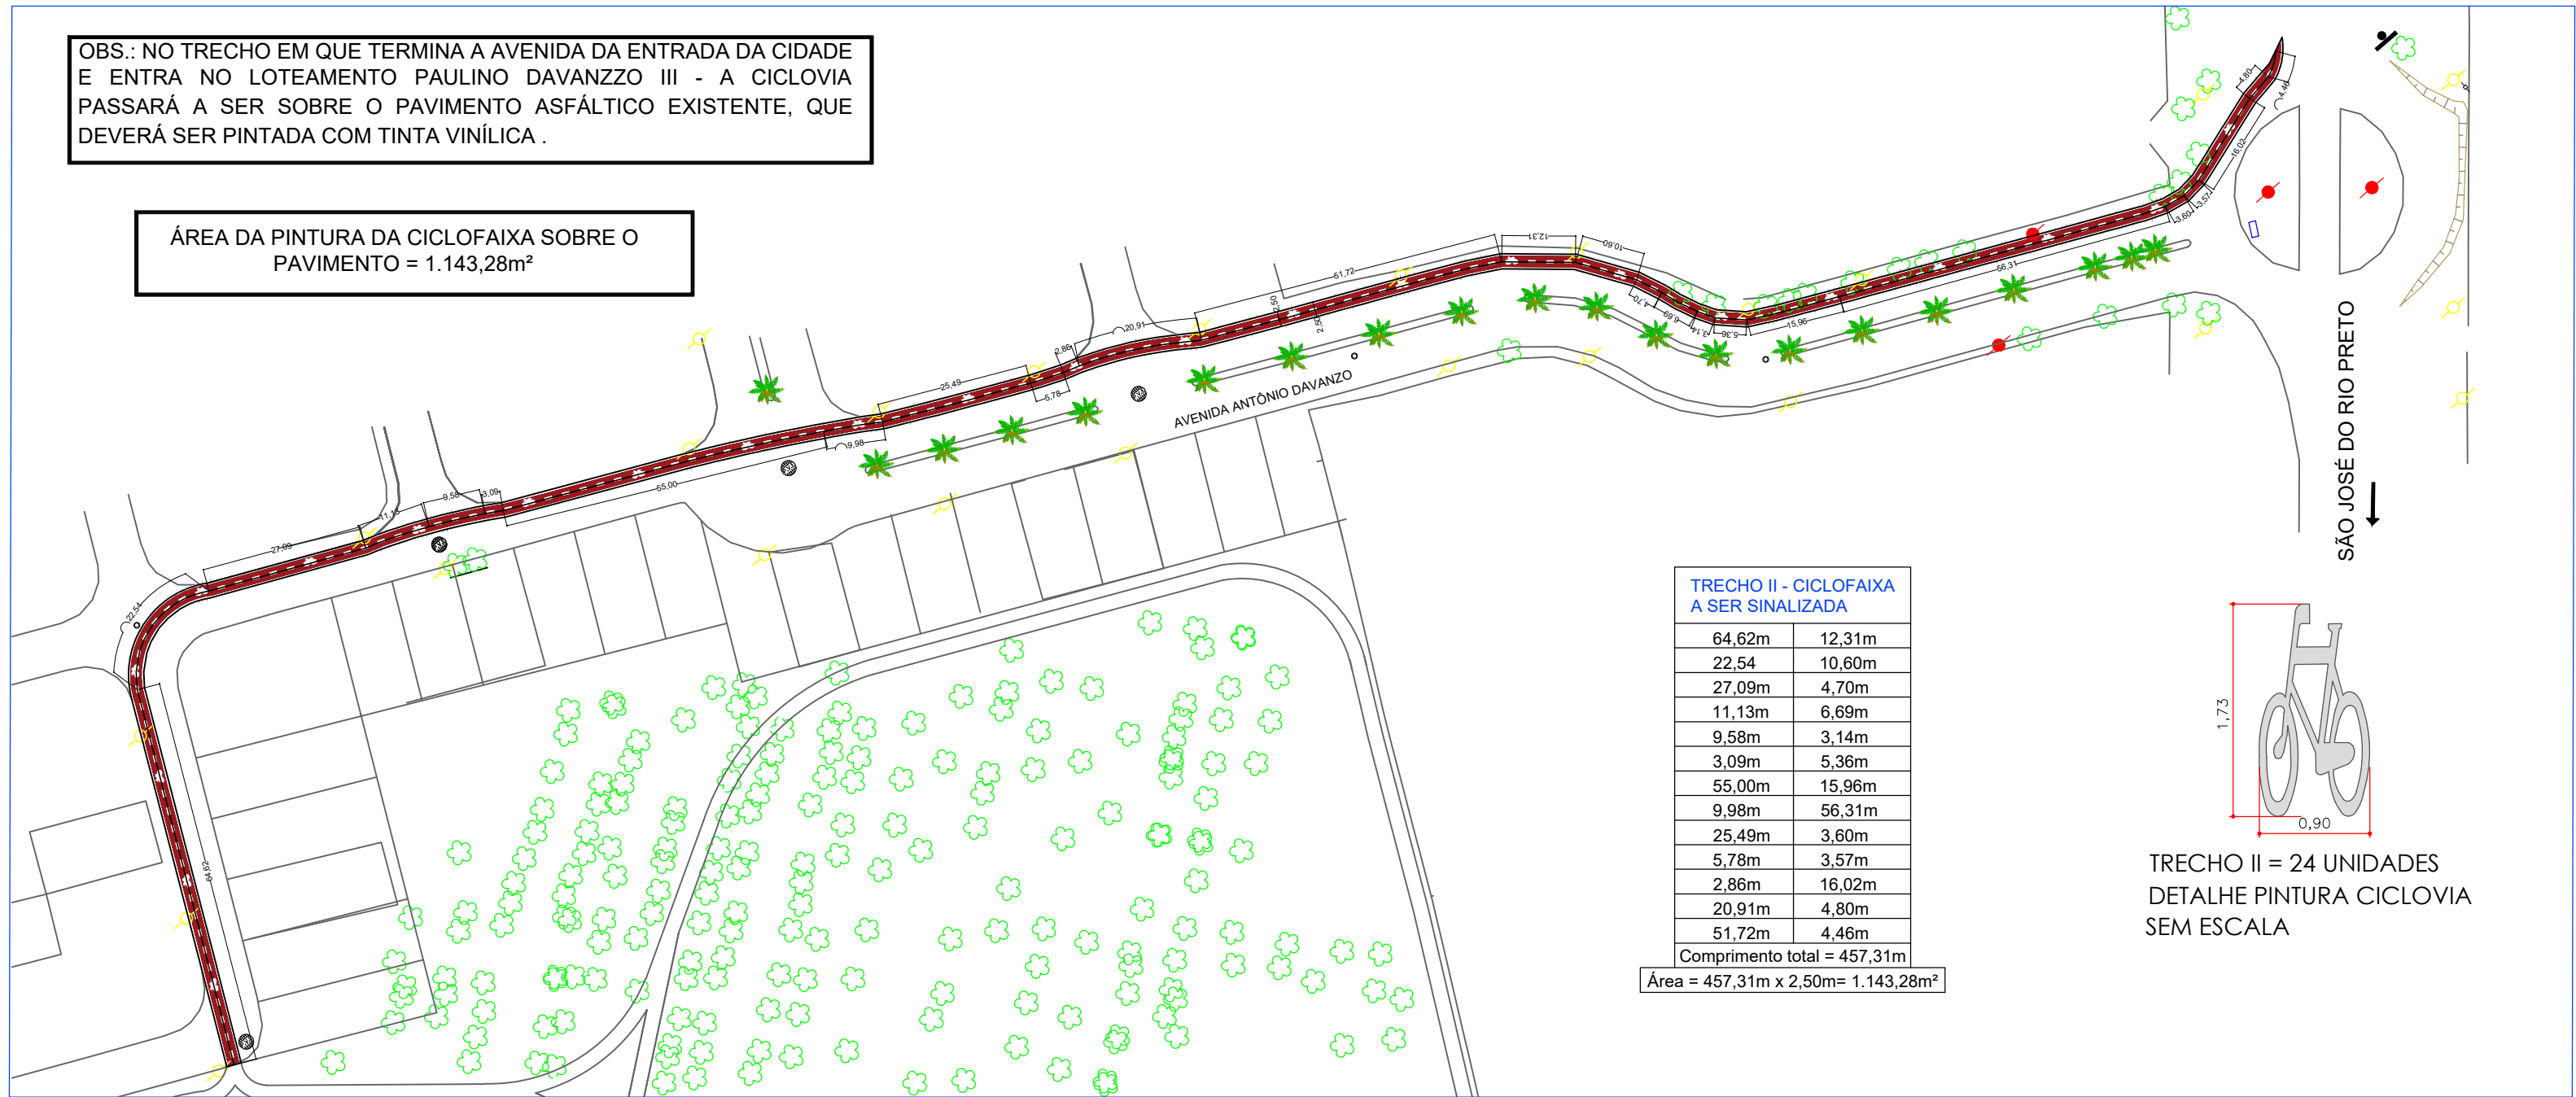

AN BRASIL PROJETOS E CONSULTORIA LTDA EPP

CPF: 07.963.349/0001-12

INSC. ESTAD: 17.020.100-1

INSC. MUN: 117.1073-1/01

RESPONSÁVEL TÉCNICA

CECÍLIA AVANÇO NEISSA

ENGENHEIRA CIVIL - CREA Nº 50434/07-2

DATA:

ABRIL DE 2025

FOUR:

03/ 07

TÍTULO:

CICLOVIA - TRECHOS

OBRA:

MOBILIDADE URBANA - CICLOVIA

LOCAL:

RAMAL MANOEL FERNANDES DATOSSA, AVENIDA ANTÔNIO DAVANZO E RUA JOSÉ VALDINEI DE CARVALHO

PROPR:

PREFEITURA DO MUNICÍPIO DE UCHOÁ - SP

CNPJ nº 45.111.952/0001-10

ESCALAS:

INDICADAS

MATRÍCULA

Nº 00.000

CONVÊNIO

Nº 0000000



PREFEITURA MUNICIPAL DE UCHOÁ

Av Pedro de Toledo, 1011

CNPJ: 4511952/0001-10

TELEFONE: (17) 3826 - 9560

E-MAIL: prefeitura@uchoa.sp.gov.br

PREFEITURA DO MUNICÍPIO DE UCHOÁ - SP

José Claudio Martins

PREFEITO DO MUNICÍPIO

TIAGO SANCHES PERES

ENGENHEIRO CIVIL - CREA Nº 17507/07-8829

ART: 28027230230806832

CECÍLIA AVANÇO NEISSA

ENGENHEIRA CIVIL - CREA Nº 50434/07-2

ART: 28027230230806832