



TRECHO I - CICLOVIA AVENIDA

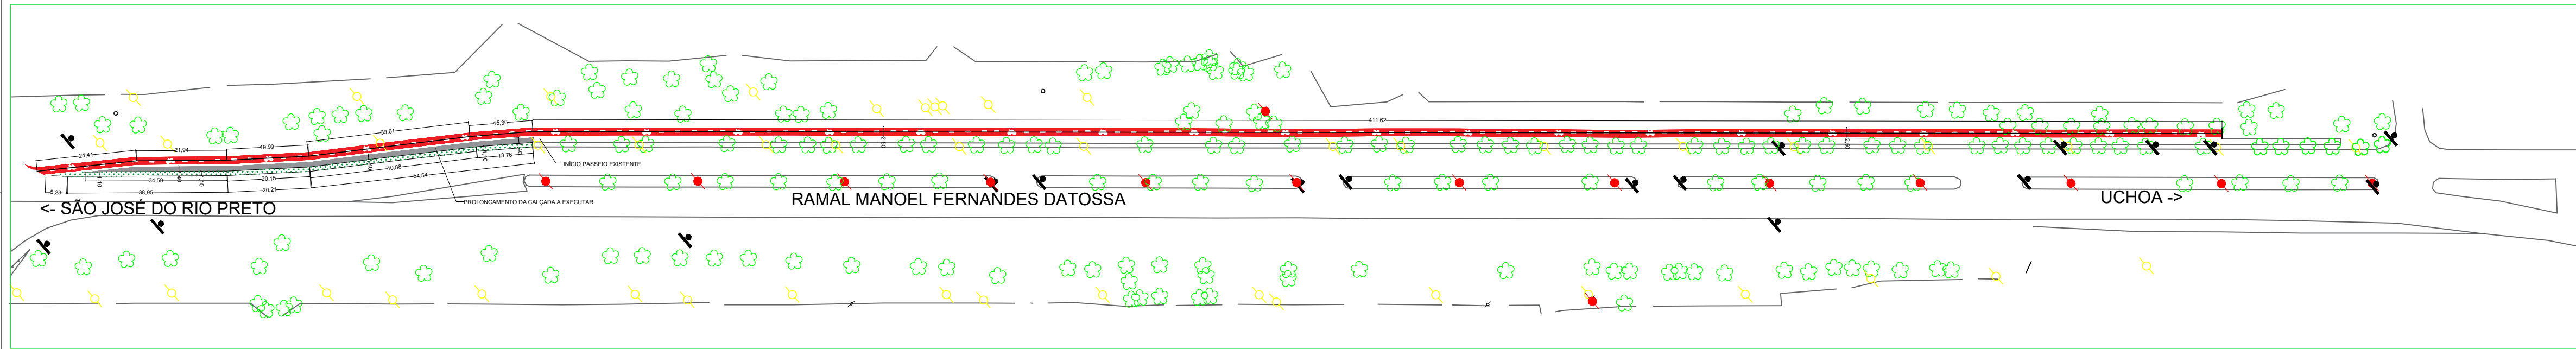


TRECHO I - CICLOVIA AVENIDA
28.41m
21.94m
19.09m
Comprimento total = 522.33m
Área = 552.53m x 2.50m = 1.381.33m²

TRECHO I - PROLONGAMENTO CALÇADA
34.09m
20.15m
19.09m
Comprimento total = 109.38m
Área = 109.38m x 1.40m = 153.13m²

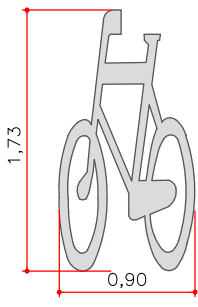


TRECHO I = 24 UNIDADES
DETALHE PINTURA CICLOVIA
SEM ESCALA

TRECHO III - CICLOVIA A CONSTRUIR

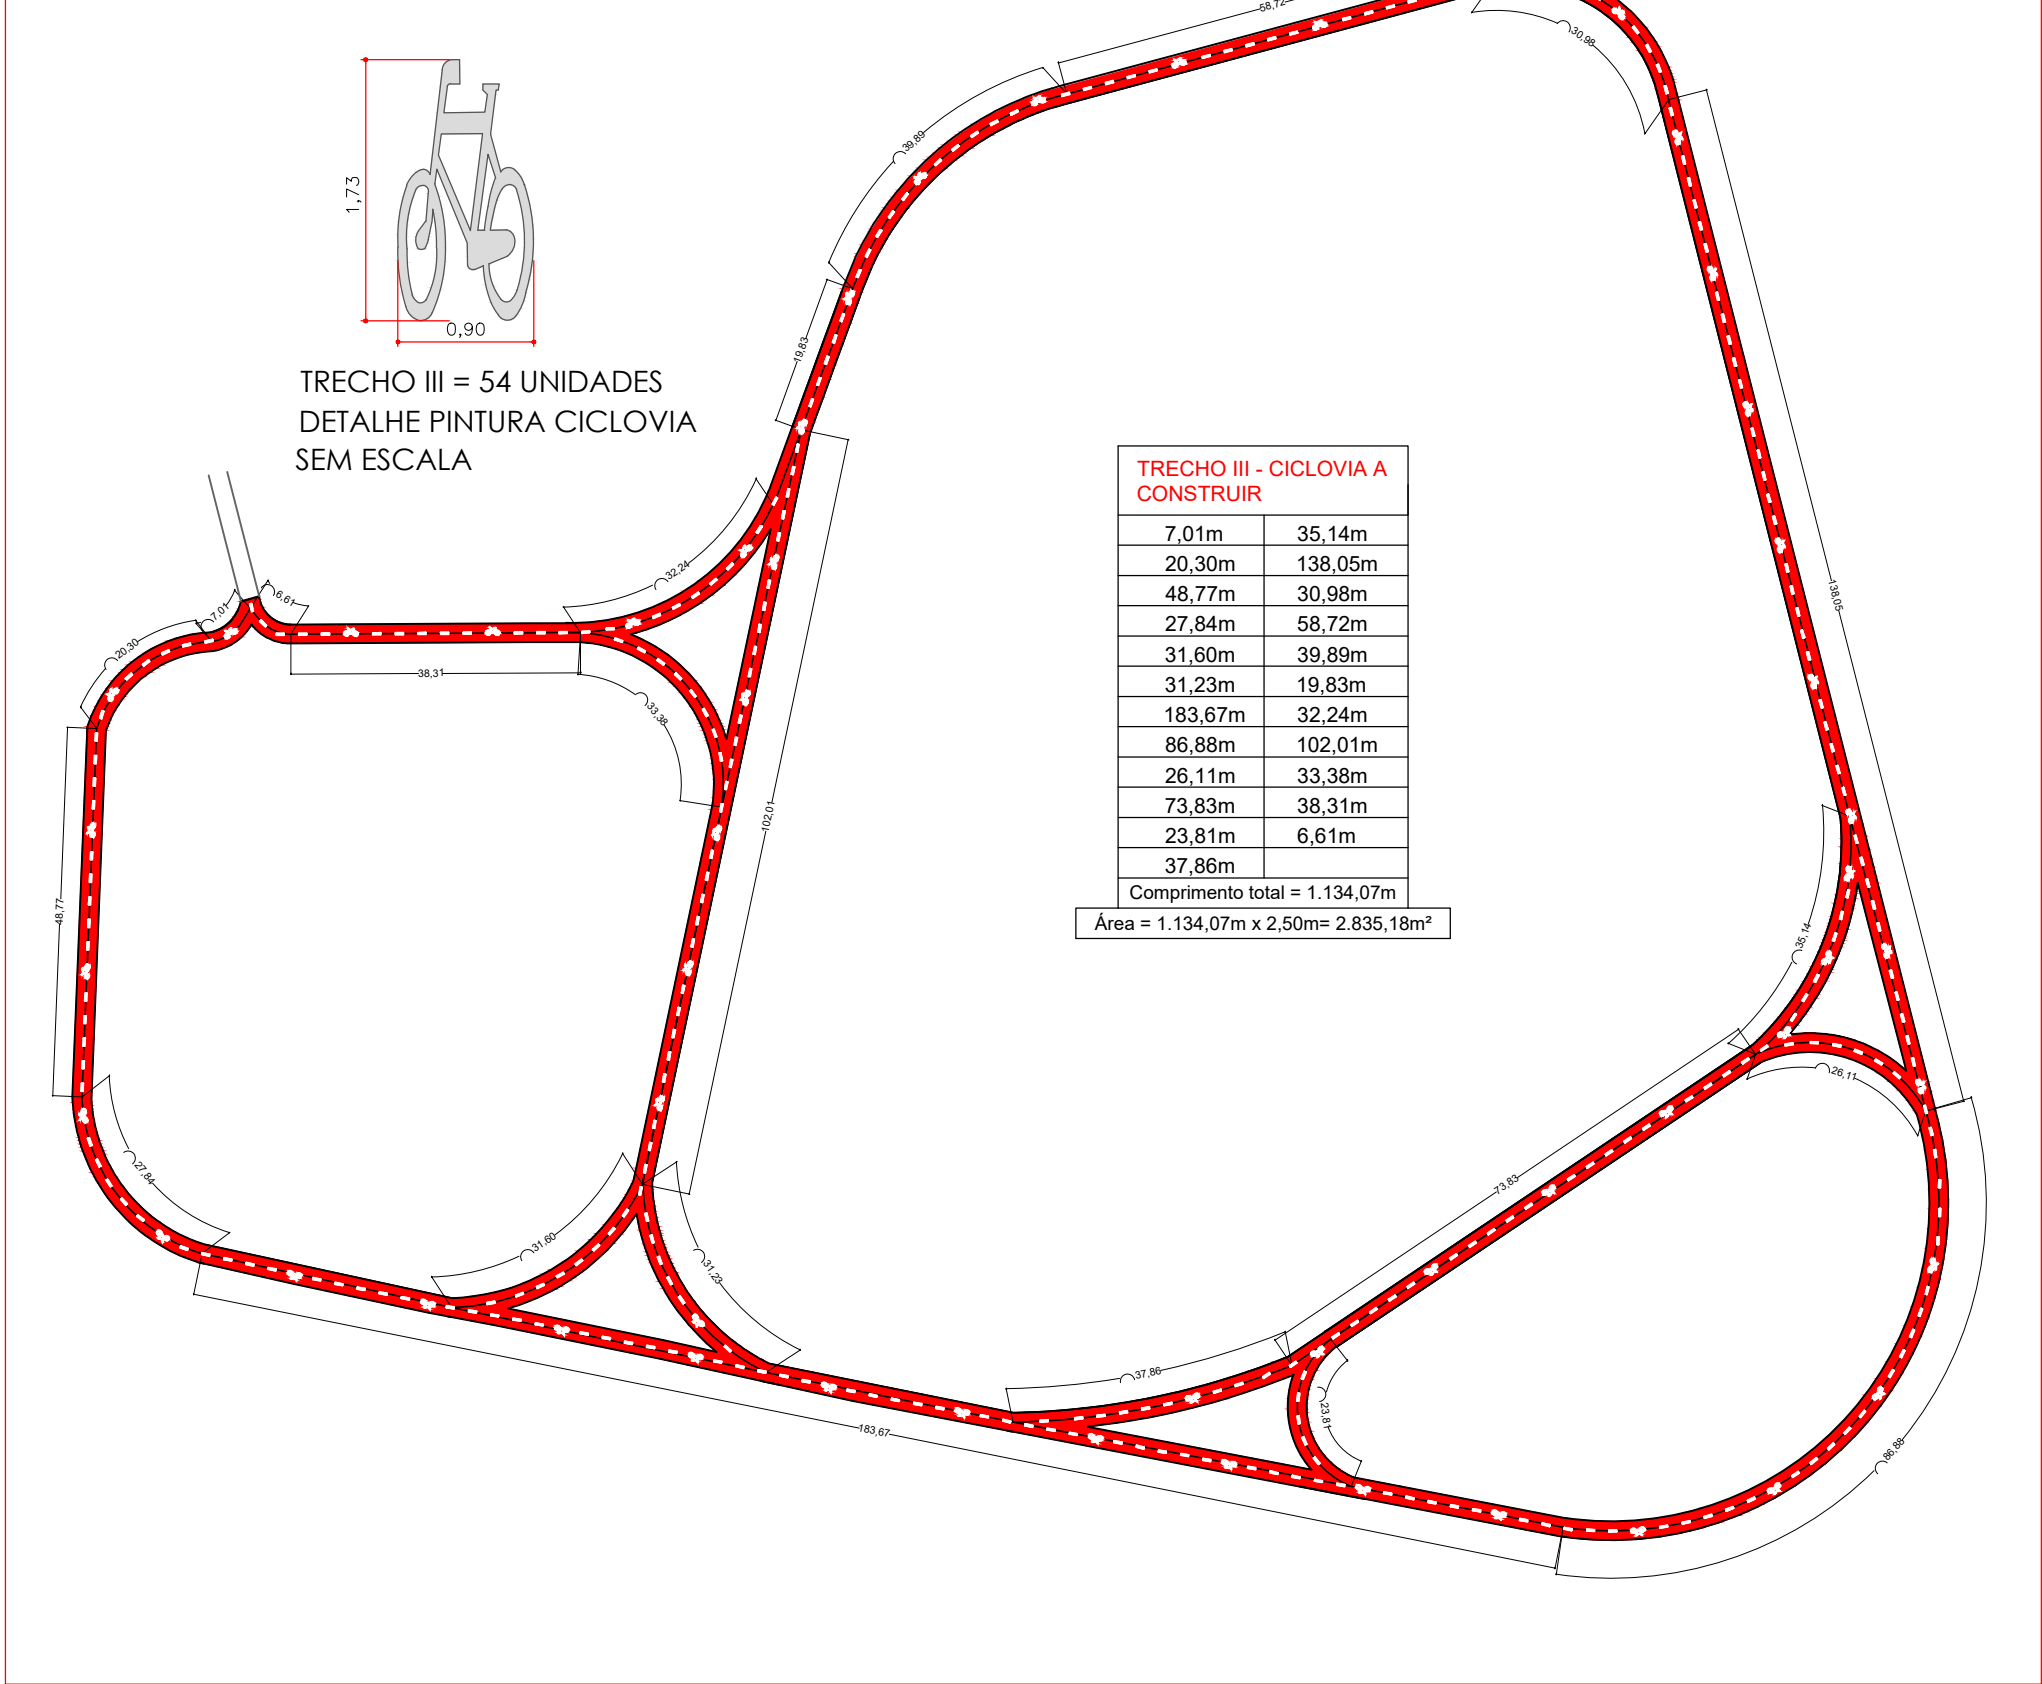

TRECHO III - CICLOVIA A CONSTRUIR
7.01m
20.30m
48.77m
27.44m
31.60m
31.23m
183.87m
86.88m
26.11m
73.63m
23.81m
37.88m
Comprimento total = 1.134.07m
Área = 1.134.07m x 2.50m = 2.835.18m²

PISTA DE CICLOVIA - AVENIDA

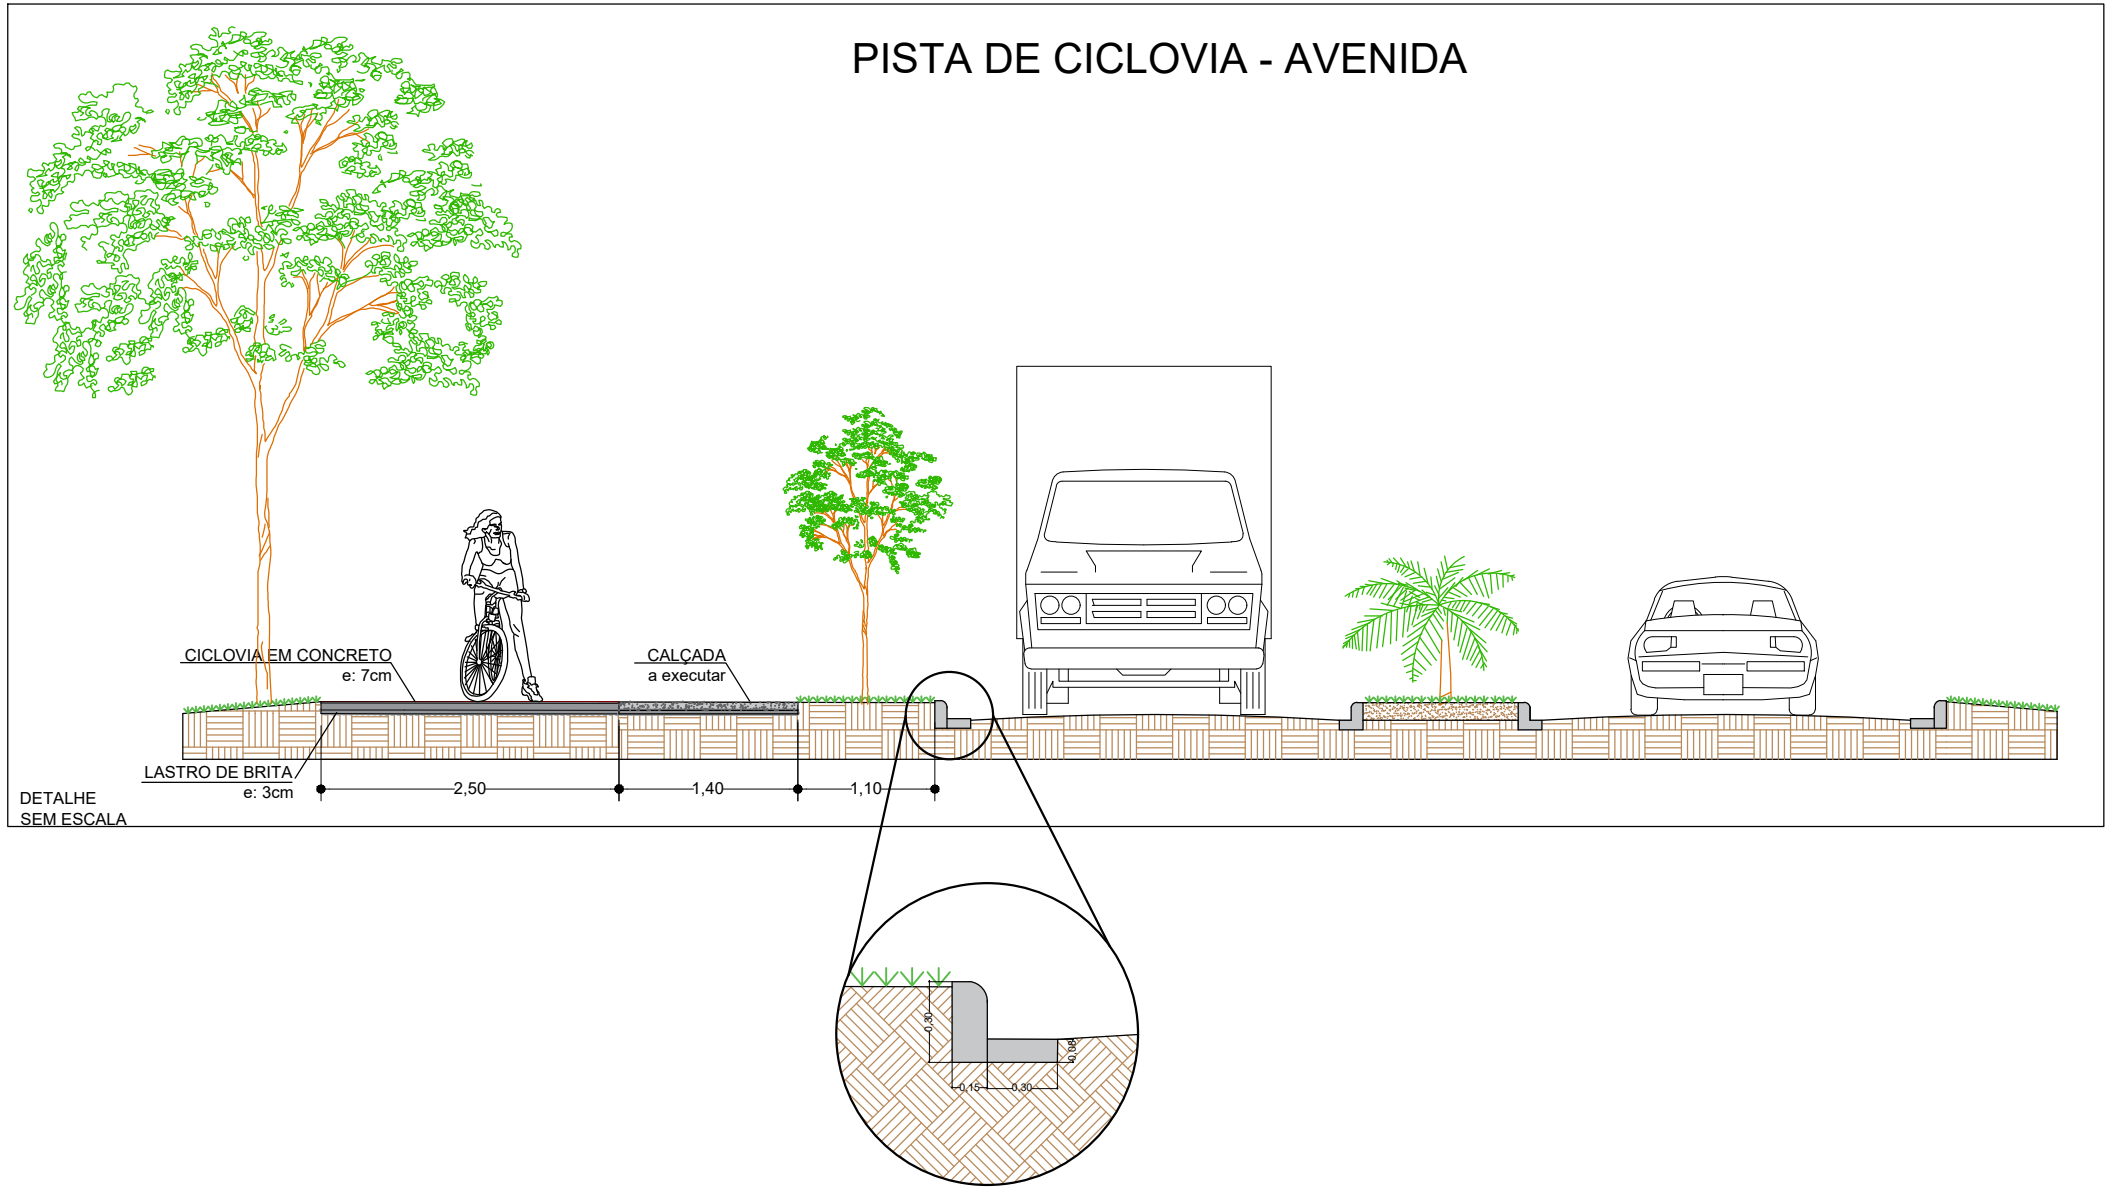

AN BRASIL PROJETOS E CONSULTORIA LTDA EPP

Rua Francisco José Vargas, nº 141, Centro, 13060-100, Uchoa, SP, CEP: 13.173-000, Telefone: (17) 3272-1471

RESPONSÁVEL TÉCNICA
CECÍLIA AVANCO NESSIDA
ENGENHEIRA CIVIL - CREA/SP 040497242

SACA: ABRIL DE 2025

FOUR: 04 / 07

PROJETO COMPLETO

TÍTULO: CICLOVIA - TRECHOS

OBRA: MOBILIDADE URBANA - CICLOVIA

LOCAL: RAMAL MANOEL FERNANDES DATOSSA, AVENIDA ANTÔNIO DAVANZO E RUA JOSÉ VALDINEI DE CARVALHO

PROPR.: PREFEITURA DO MUNICÍPIO DE UCHOA - SP

CNPJ nº 45.111.952/0001-10

ESCALAS:

INDICADAS

MATRÍCULA

Nº 00.000

CONTEÚDO

Nº 0000000



PREFEITURA MUNICIPAL DE UCHOA
Av. Pedro de Toledo, 1011
CNPJ: 45111952/0001-10
TELEFONE: (17) 3826 - 9500
E-MAIL: prefeitura@uchoa.sp.gov.br

DECLARO QUE A APROVAÇÃO DO PROJETO PELA
PREFEITURA MUNICIPAL DE UCHOA NÃO RECONHECE O
DIREITO DE PROPRIEDADE DO TERRENO.

PREFEITURA DO MUNICÍPIO DE UCHOA - SP
JOSÉ CLAUDIO MARTINS
PREFEITO DO MUNICÍPIO

TIAGO SANICHES PERES
ENGENHEIRO CIVIL - CREA nº 0307078829
ART: 2802723023086833

CECÍLIA AVANCO NESSIDA
ENGENHEIRA CIVIL - CREA nº 040497242
ART: 2802723023086833