
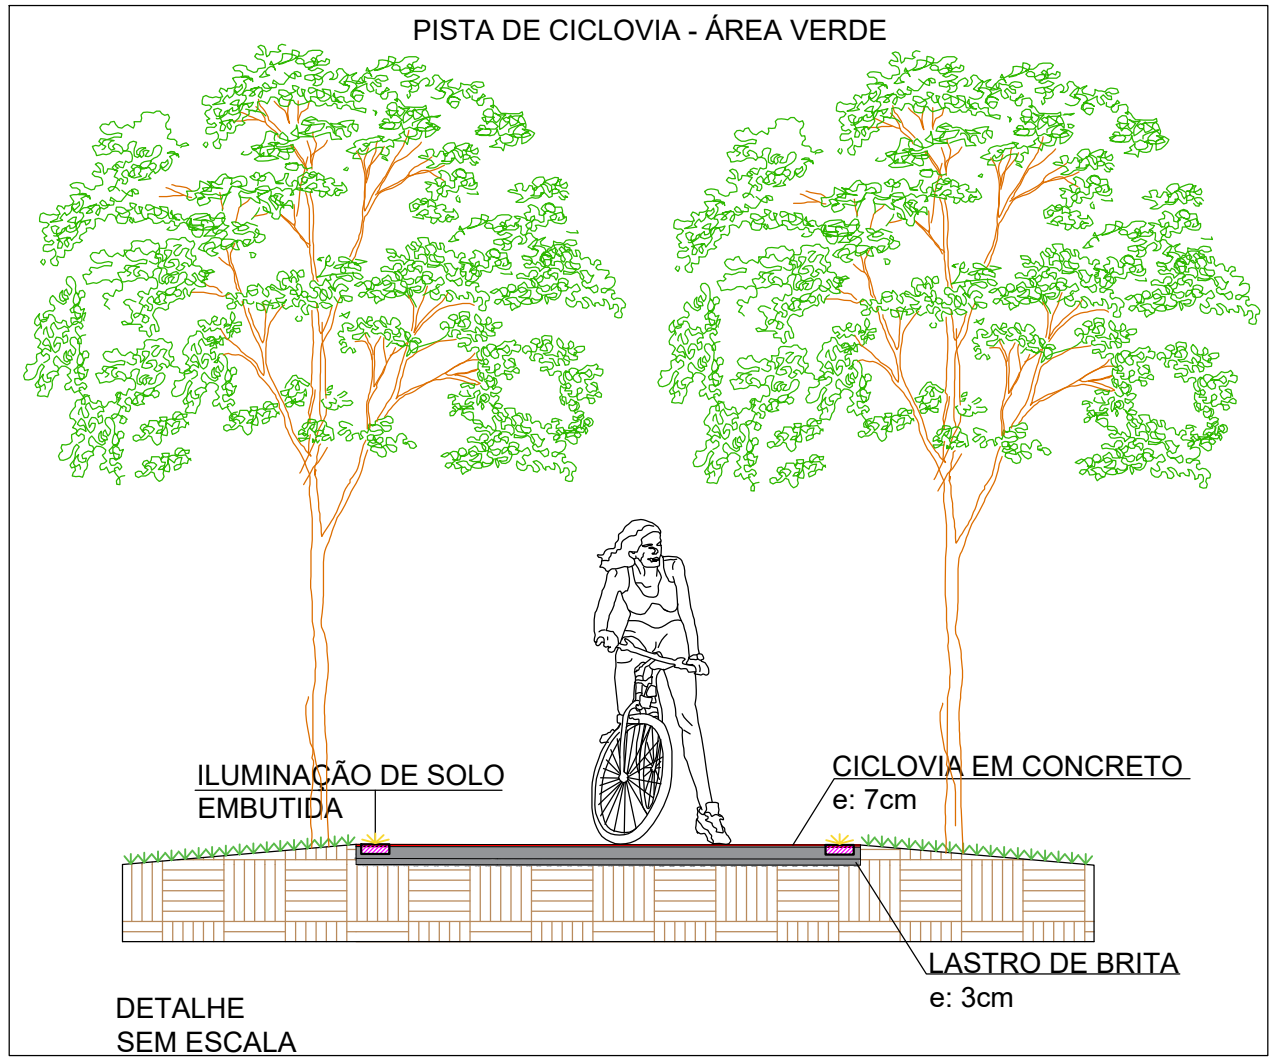
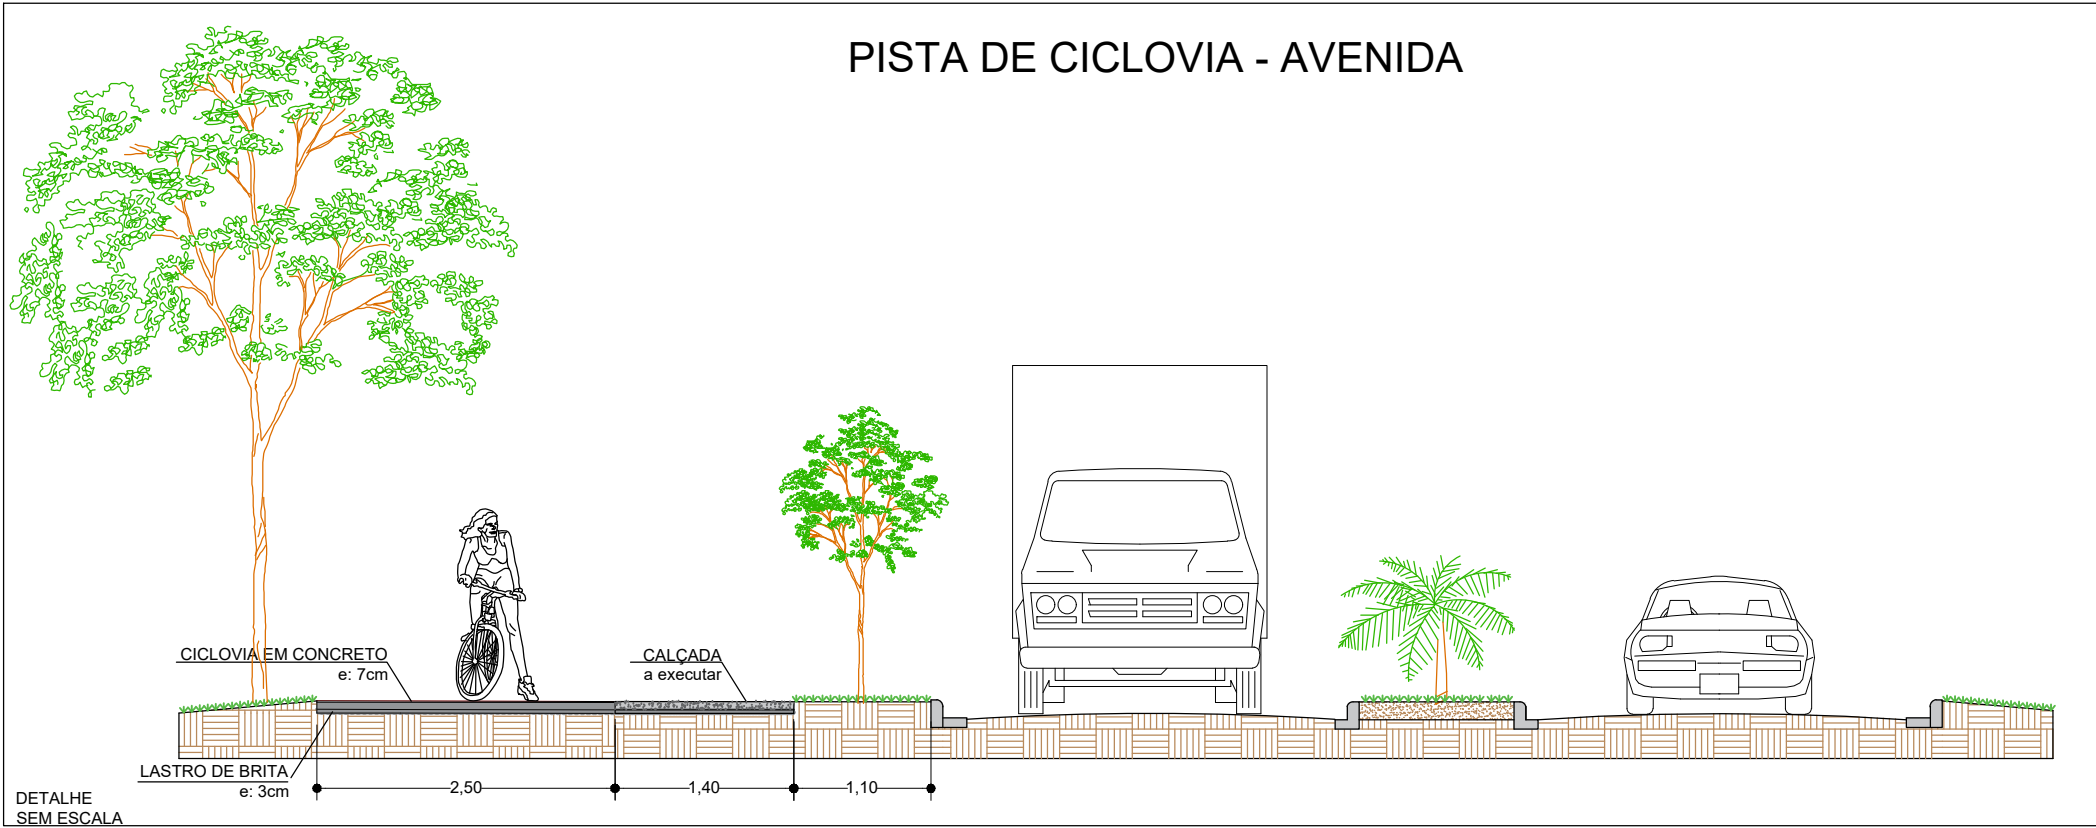
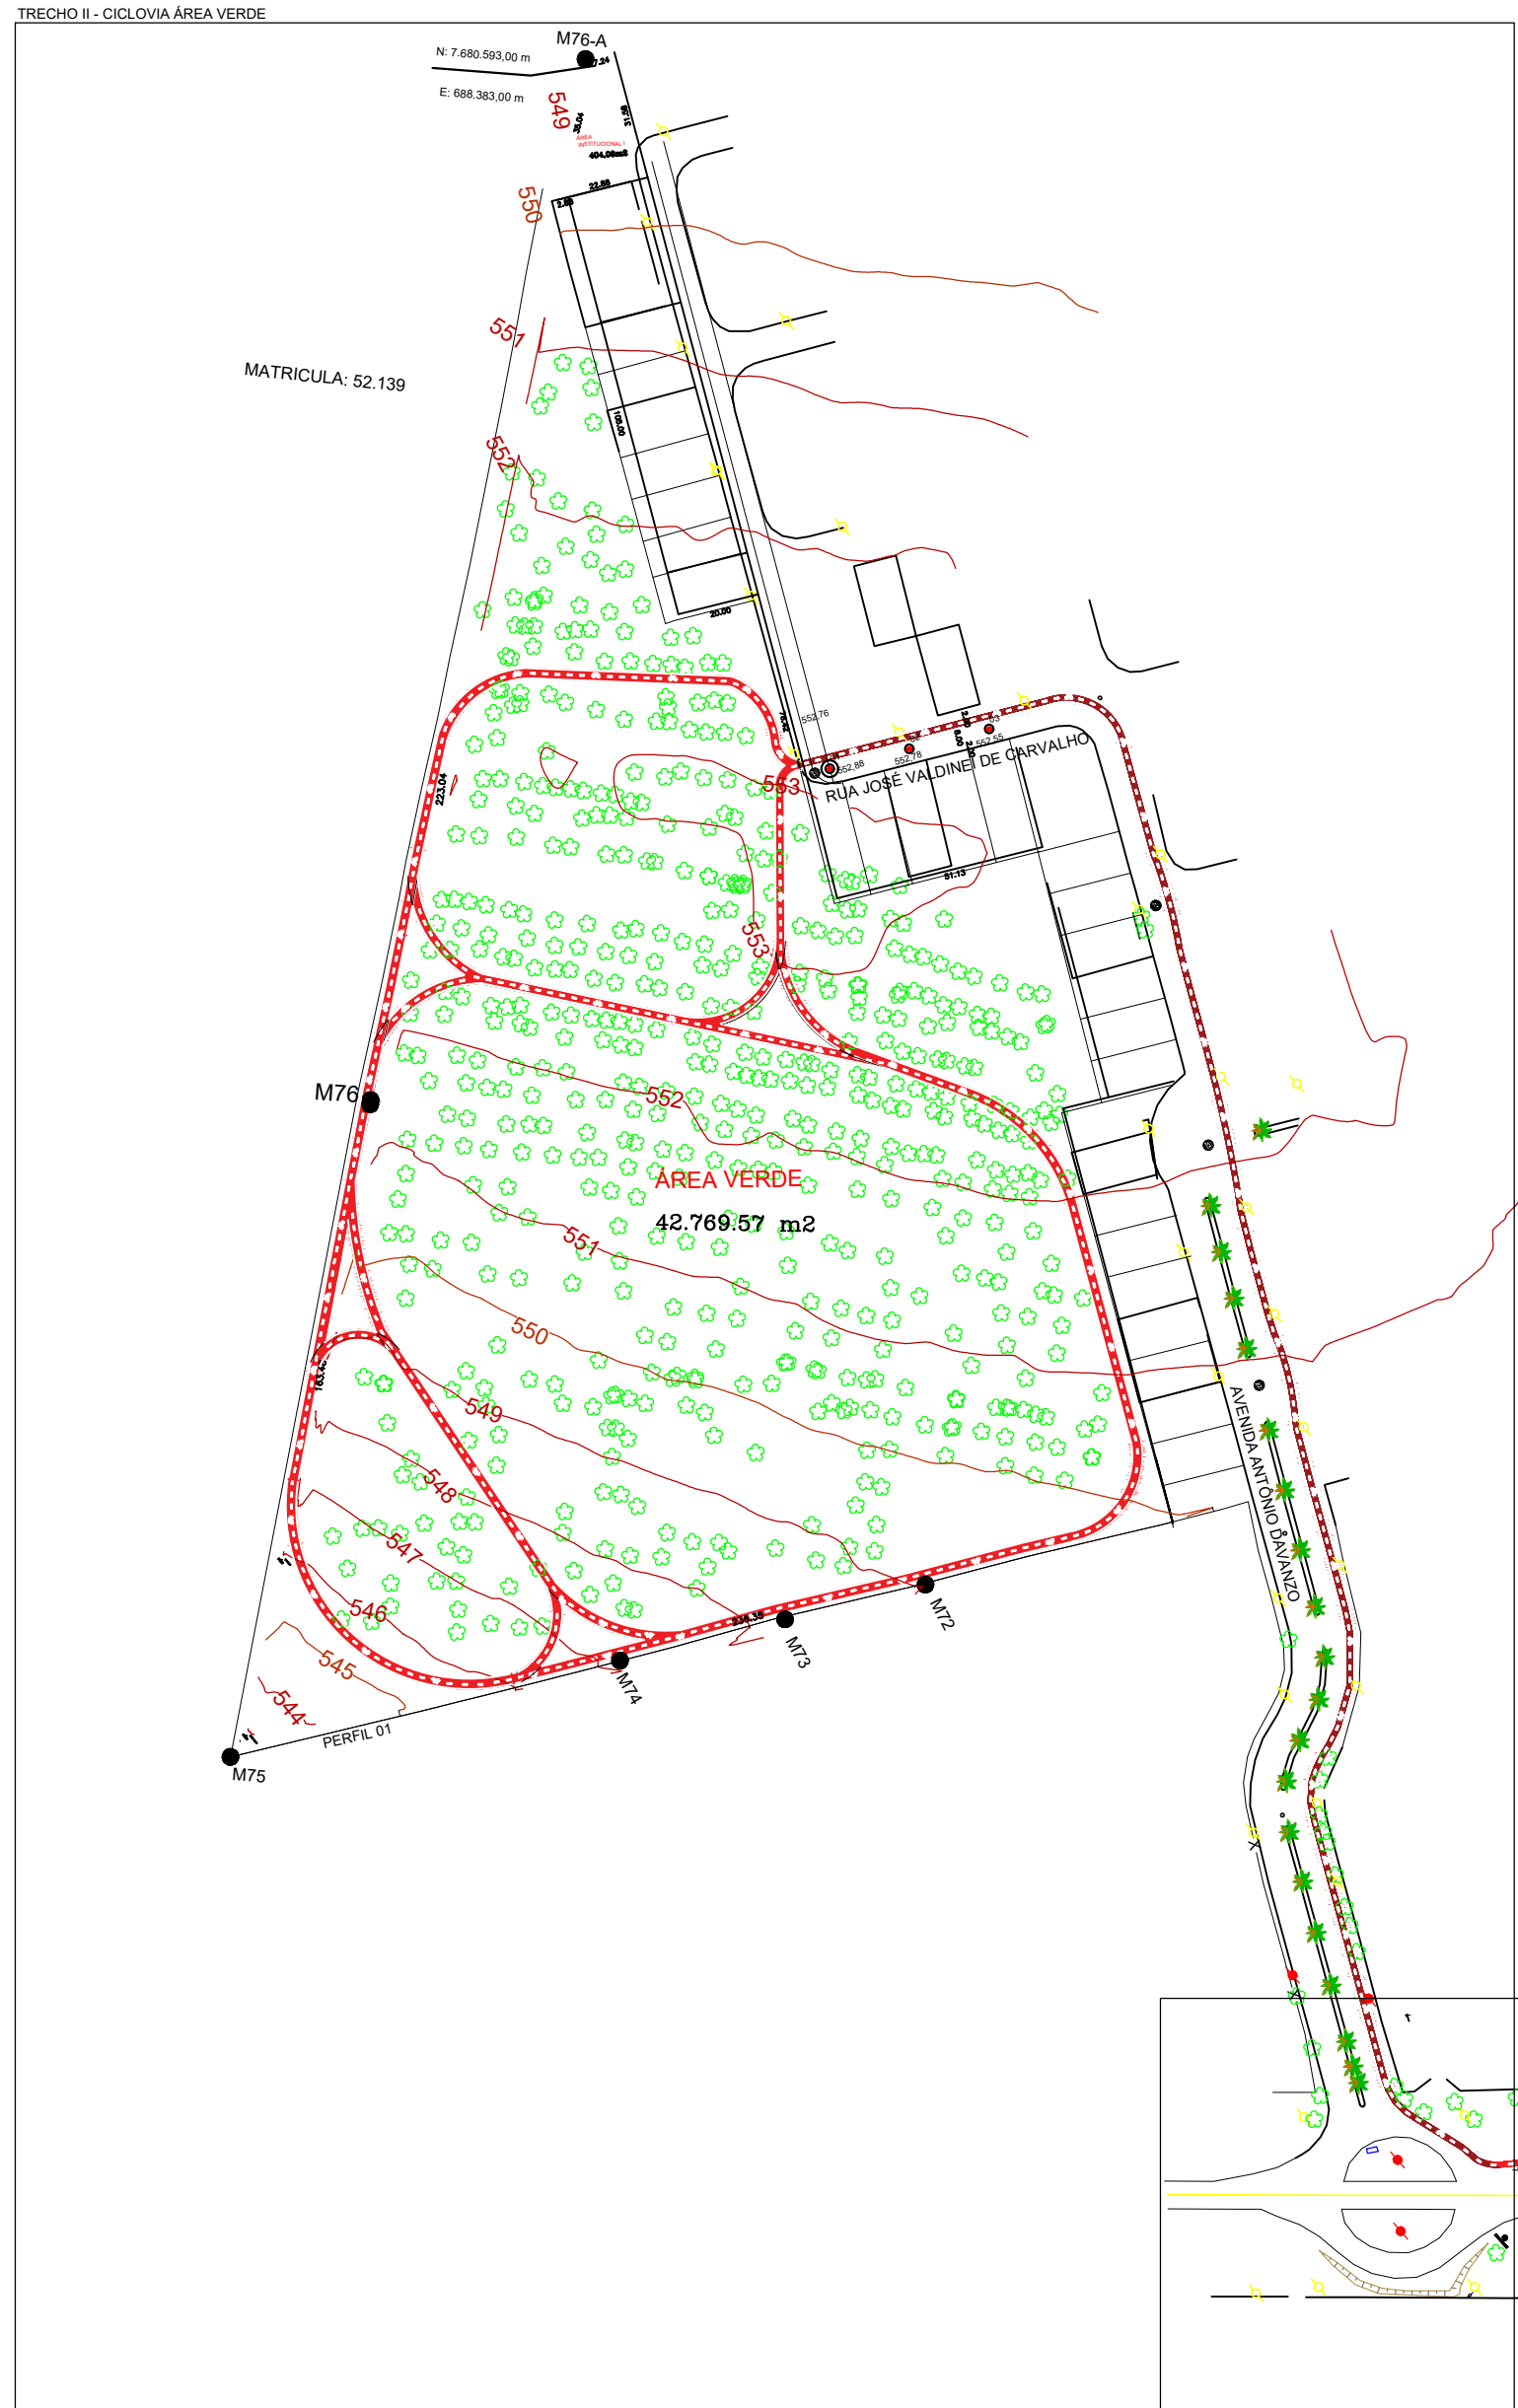


TRECHOS COMPLETOS
ESCALA 1:200

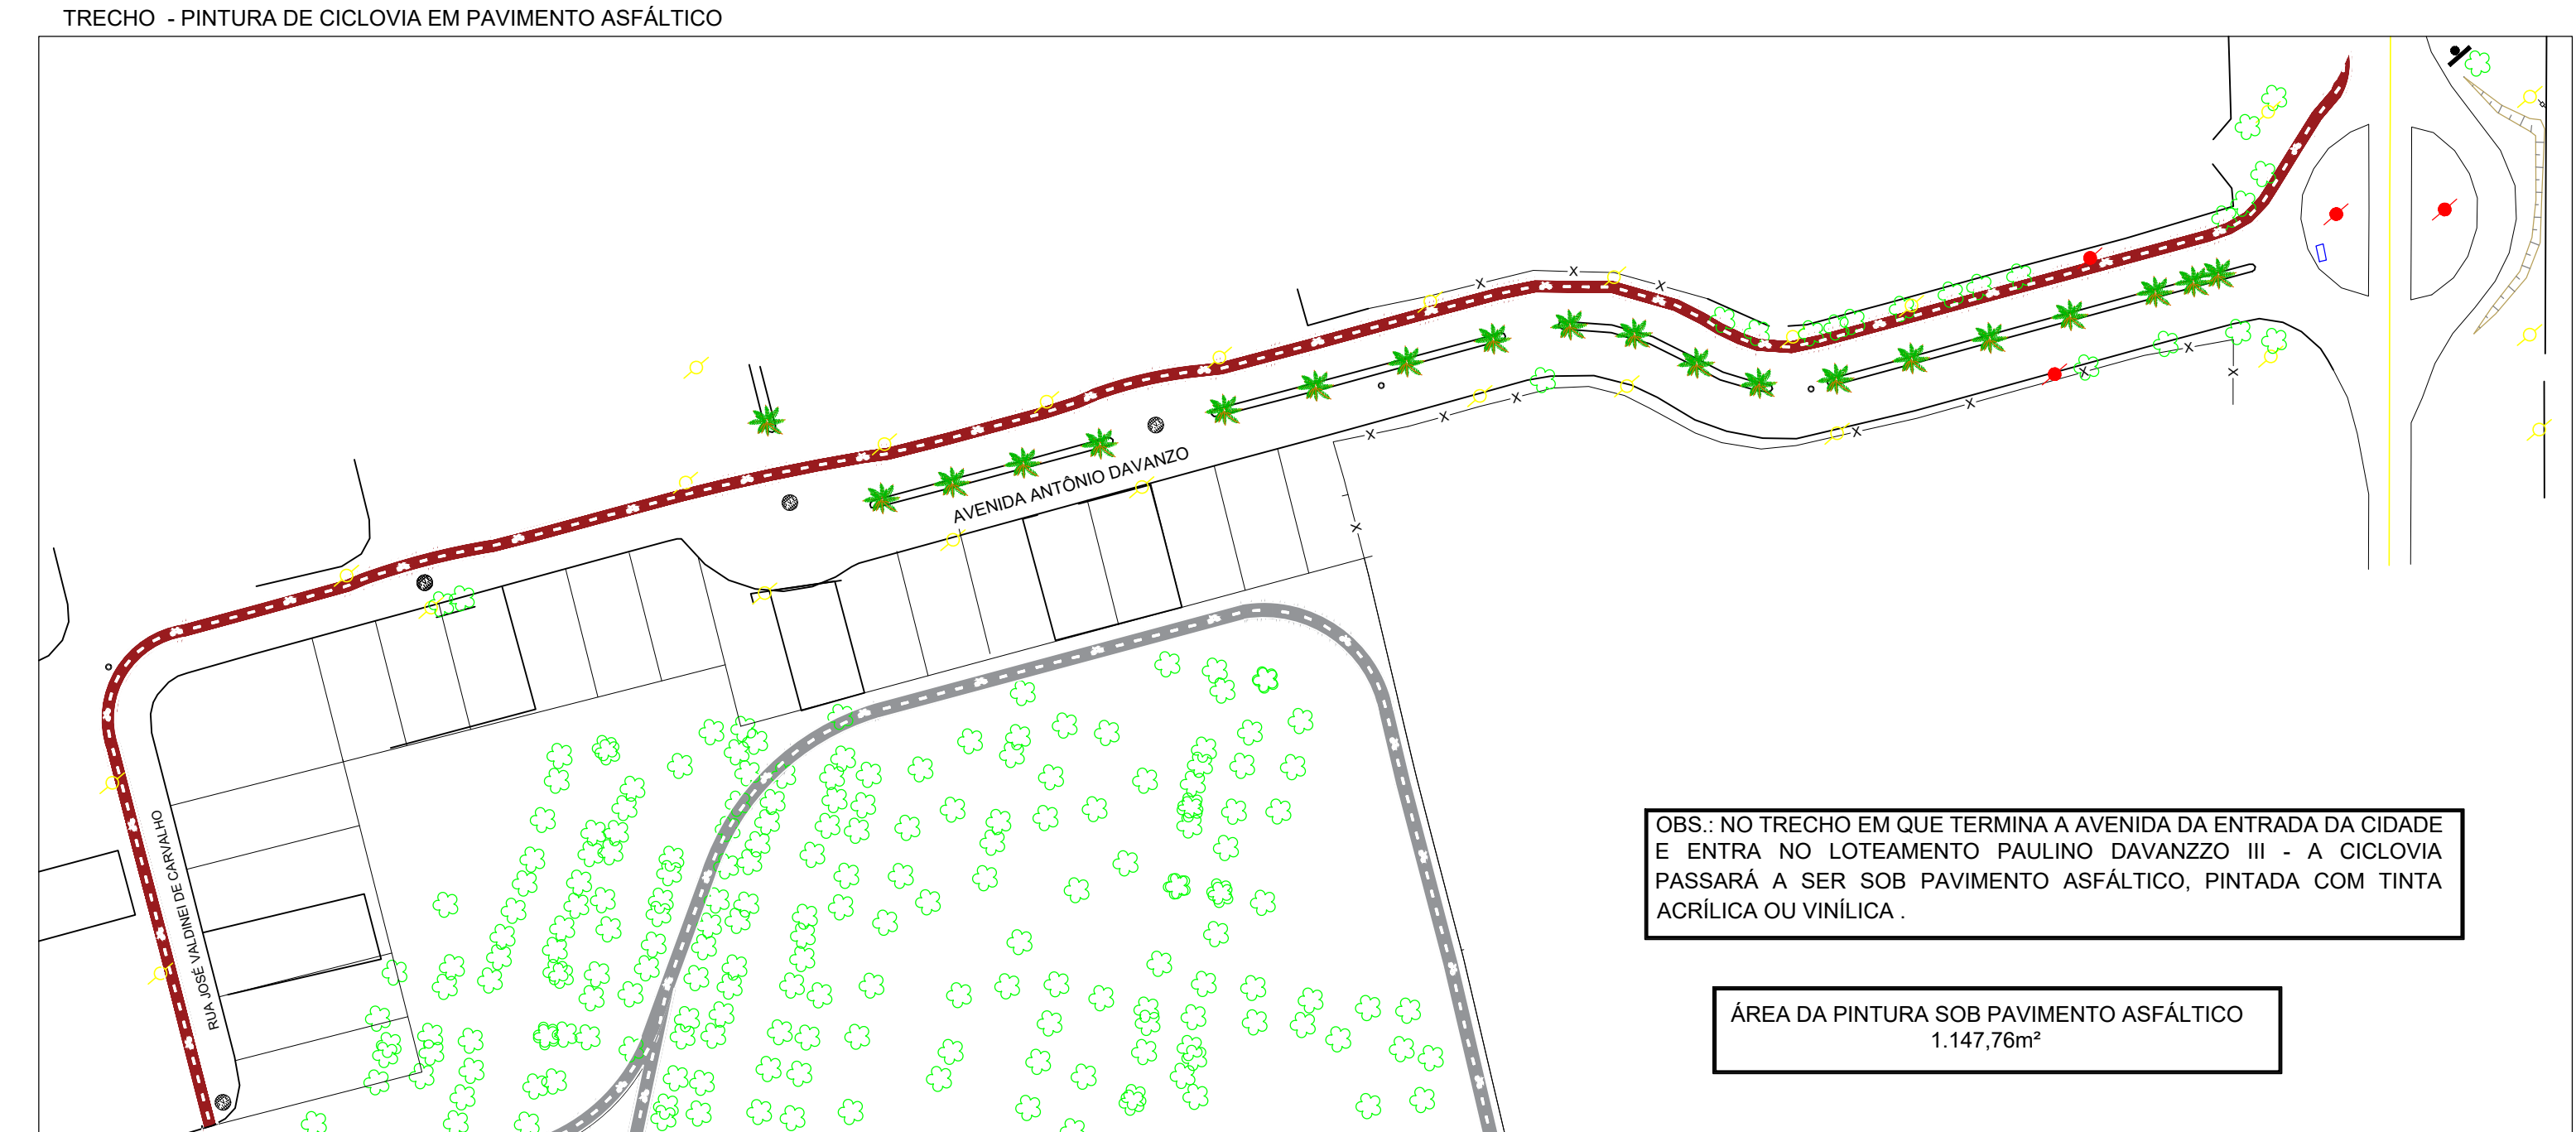

- LEGENDA
- ÁRVORES EXISTENTES
 - PALMEIRA EXISTENTES
 - POSTES EXISTENTES
 - LUMINÁRIAS EXISTENTES
 - PLACAS EXISTENTES
 - CONSTRUÇÃO DE CICLOVIA
 - PINTURA DE CICLOVIA
 - CONTINUAÇÃO DA CALÇADA
 - CONTINUAÇÃO DO CANTEIRO
 - LIMPEZA DO TERRENO

AN BRASIL PROJETOS E CONSULTORIA LTDA EPP		RESPONSÁVEL TÉCNICA
Rua Presidente José Vargas, nº 141, Centro, Fátima - SP, CEP: 13.170-000, Telefone: (13) 3070-1470		COPR 0278-BAV001-12
		ENGENHEIRA CIVIL - CREA nº 5043407242
PROJETO COMPLETO		DATA: ABRIL DE 2025
		FOURA: 05 / 07
TÍTULO: CICLOVIA - TRECHOS		
OBRA: MOBILIDADE URBANA - CICLOVIA		
LOCAL: RAMAL MANOEL FERNANDES DATOSSA, AVENIDA ANTÔNIO DAVANZO E RUA JOSÉ VALDINEI DE CARVALHO		
PROPR.: PREFEITURA DO MUNICÍPIO DE UCHÔA - SP CNPJ nº 45.111.952/0001-10		
ESCALAS:	INDICADAS	ANÁLISE: Nº 00.000
		CONFIRMA: Nº 0000000
DECLARO QUE A APROVAÇÃO DO PROJETO PELA PREFEITURA MUNICIPAL DE UCHÔA NÃO RECONHECE O DIREITO DE PROPRIEDADE DO TERRENO.		
PREFEITURA DO MUNICÍPIO DE UCHÔA - SP		
José Claudio Morais PREFEITO DO MUNICÍPIO		
TIAGO SANCHES PERES ENGENHEIRO CIVIL - CREA nº 5037078829 ART. 28027202303086832		
CECÍLIA AVANÇO NISSIDA ENGENHEIRA CIVIL - CREA nº 5043407242 ART. 28027202303086832		
PREFEITURA MUNICIPAL DE UCHÔA Av. Pedro de Toledo, 1011 CNPJ: 4511952/0001-10 TELEFONE: (13) 3806 - 8500 E-MAIL: prefeitura@uchoa.sp.gov.br		