



TRECHO I - CICLOVIA AVENIDA

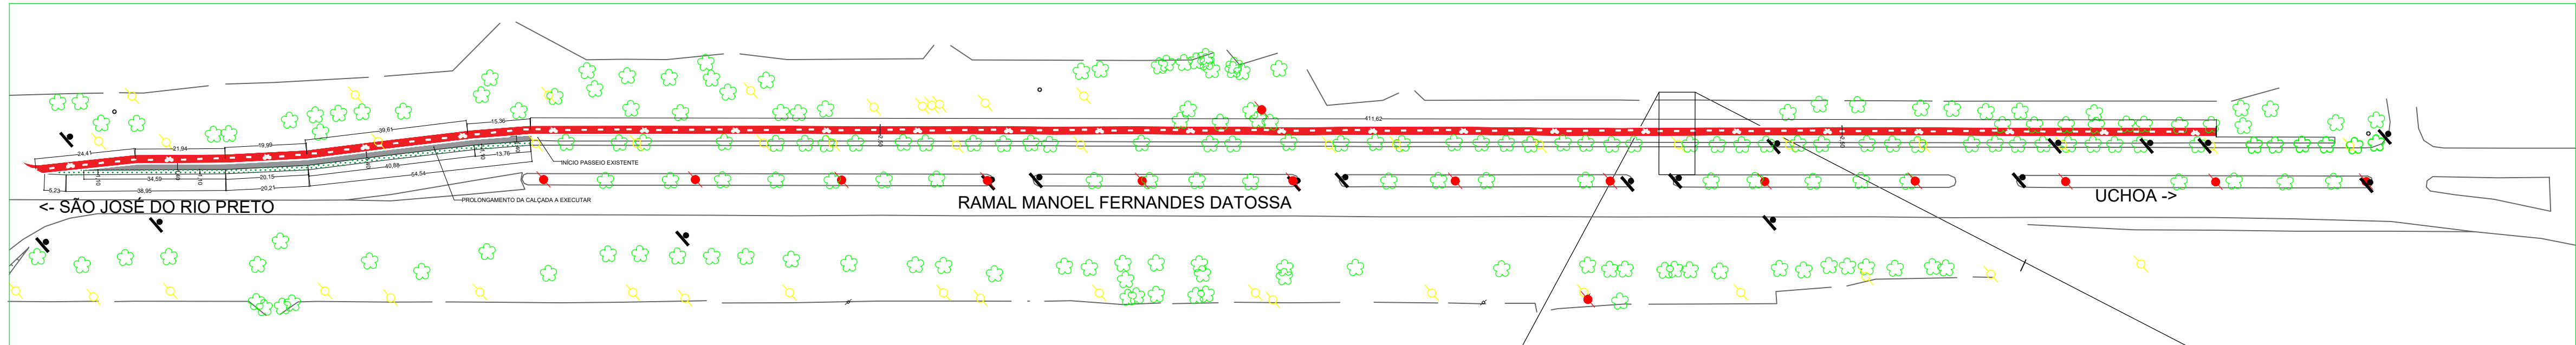


TRECHO I - CICLOVIA AVENIDA
ESCALA 1: 100

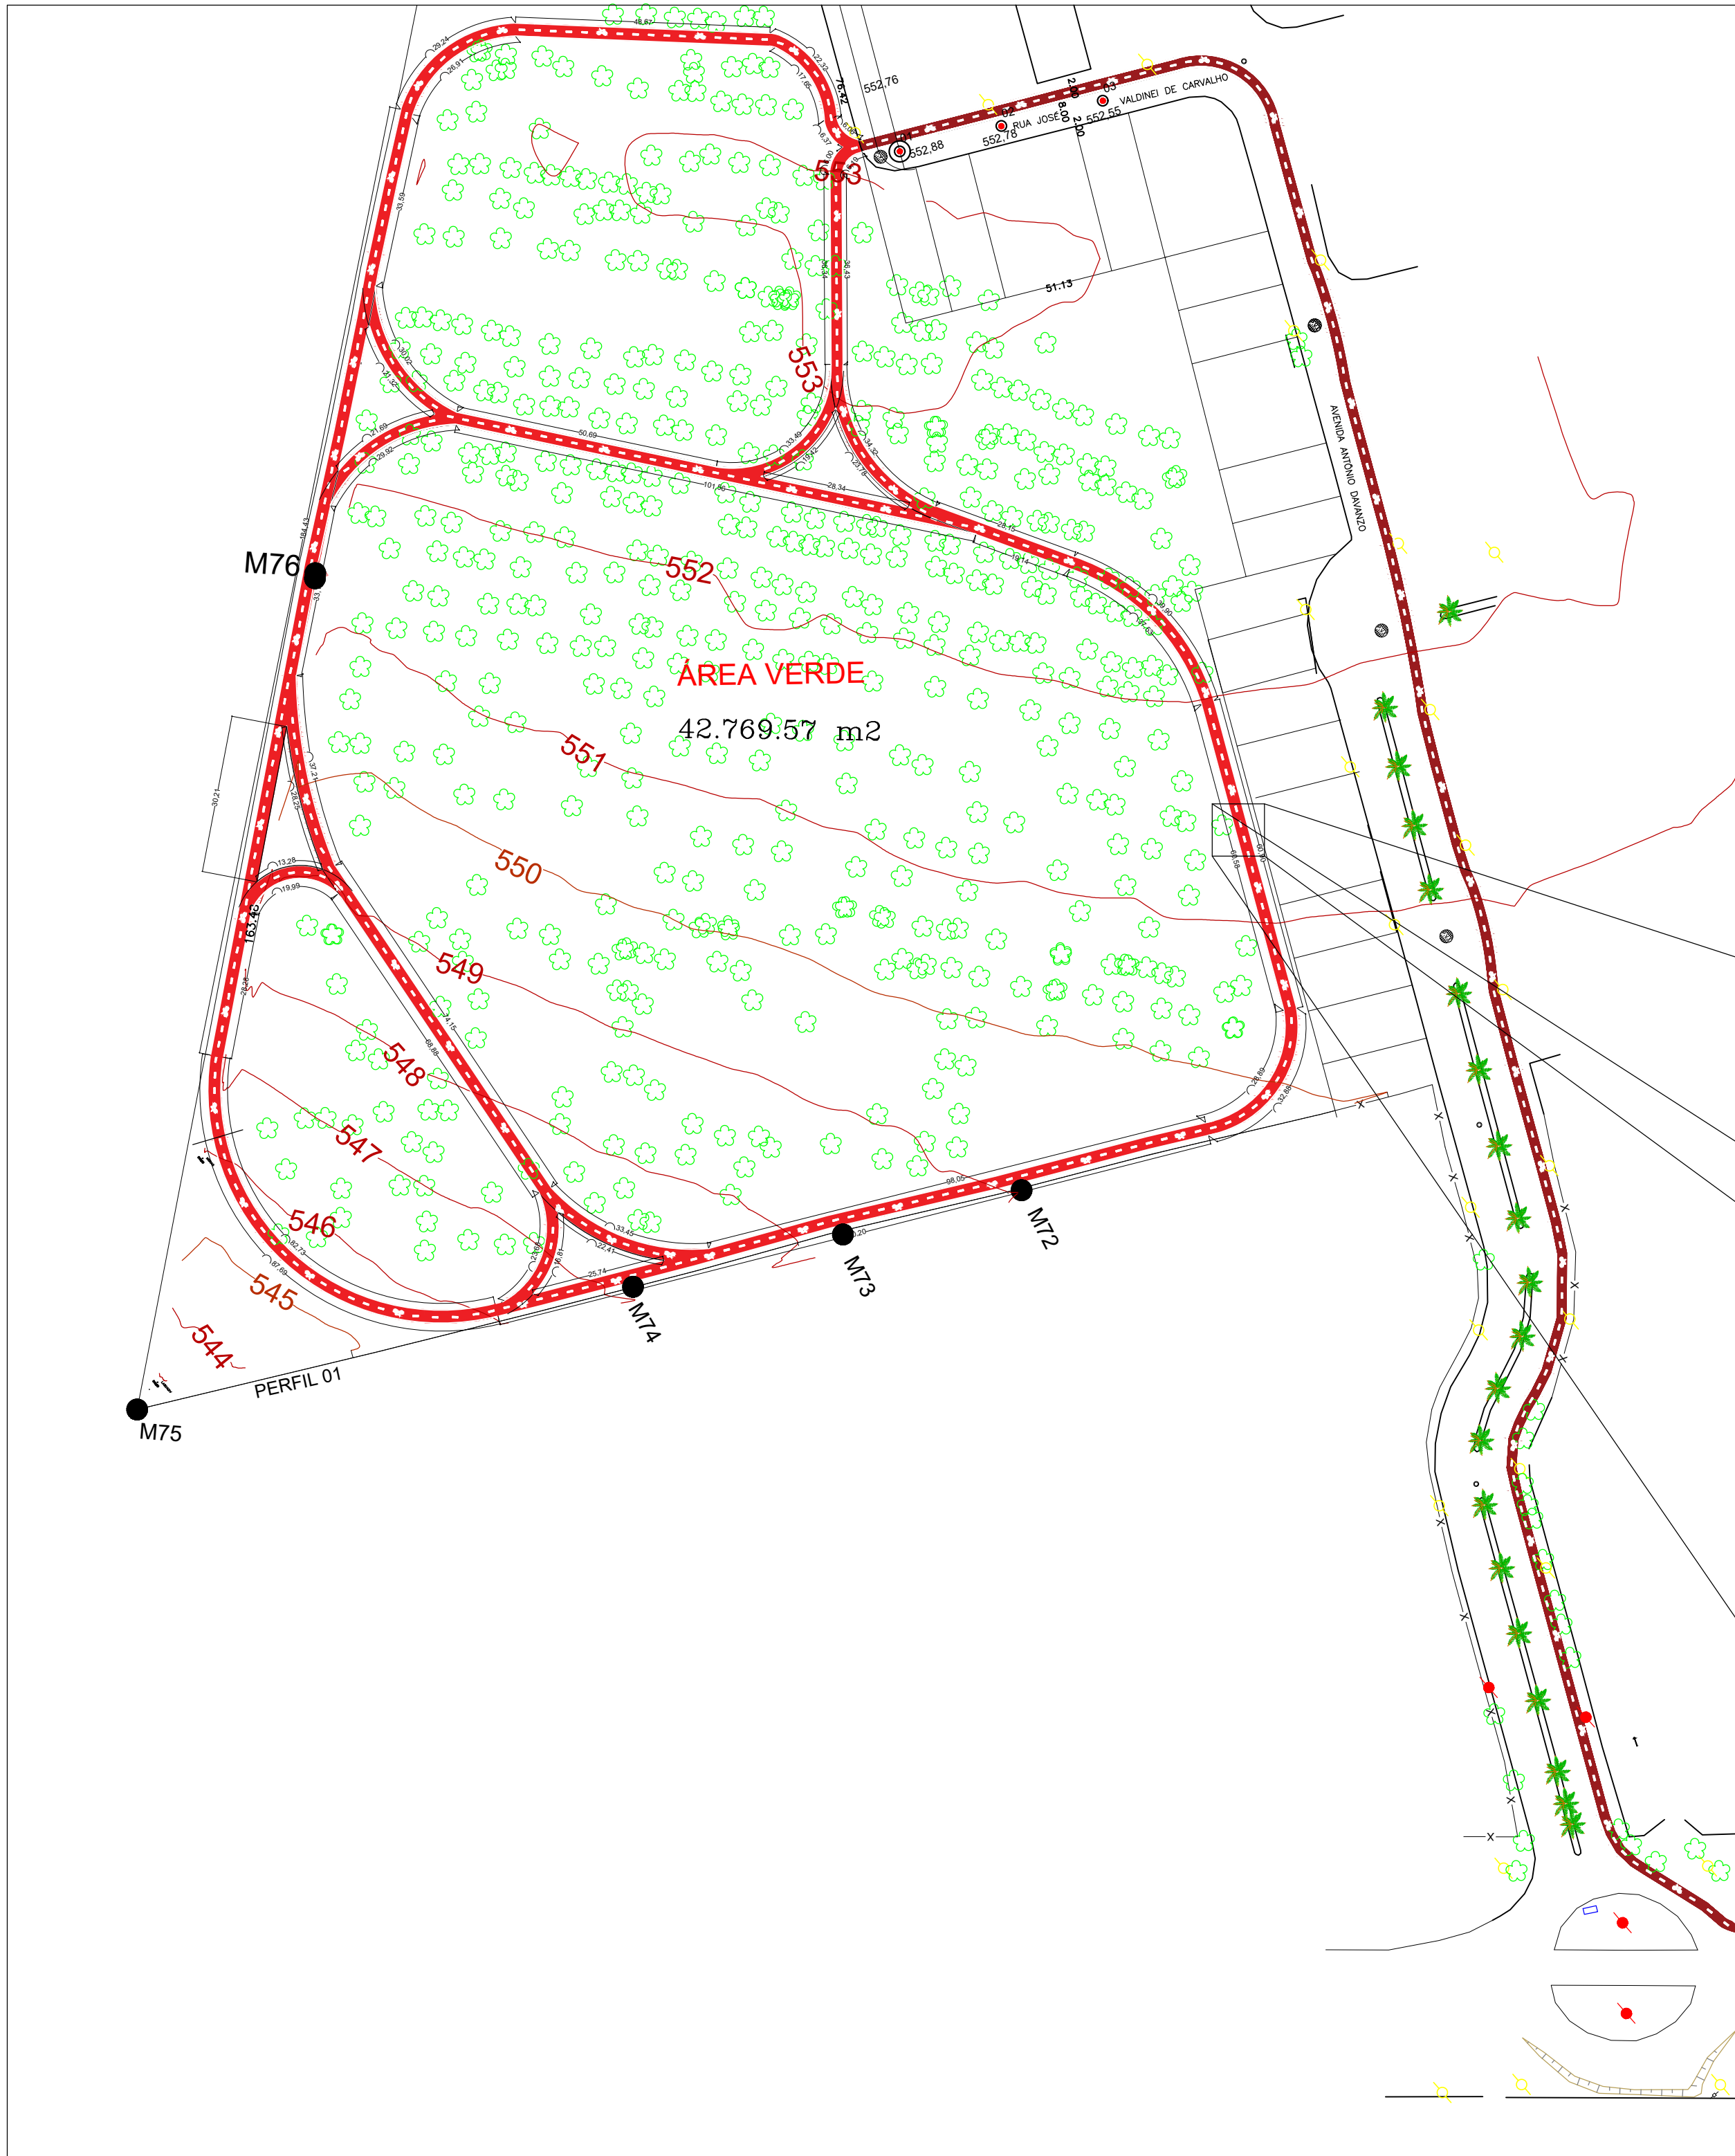


TRECHO II - CICLOVIA ÁREA VERDE
ESCALA 1:100

PISTA DE CICLOVIA - AVENIDA

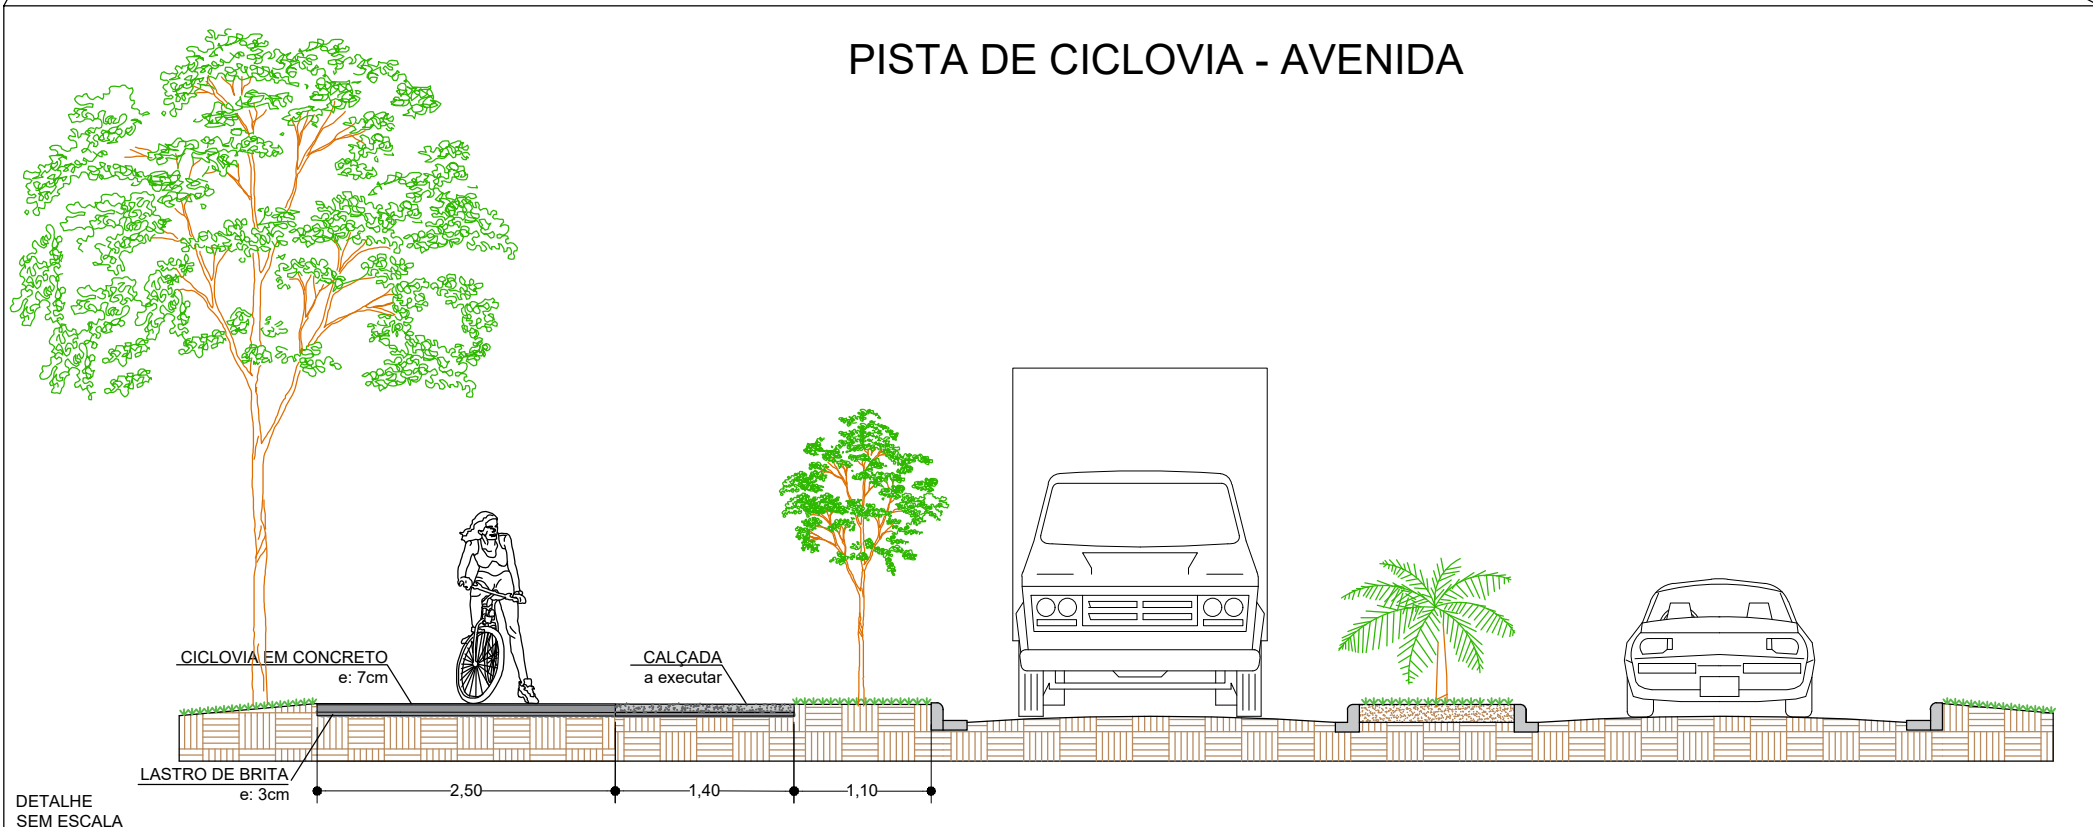

PISTA DE CICLOVIA - ÁREA VERDE

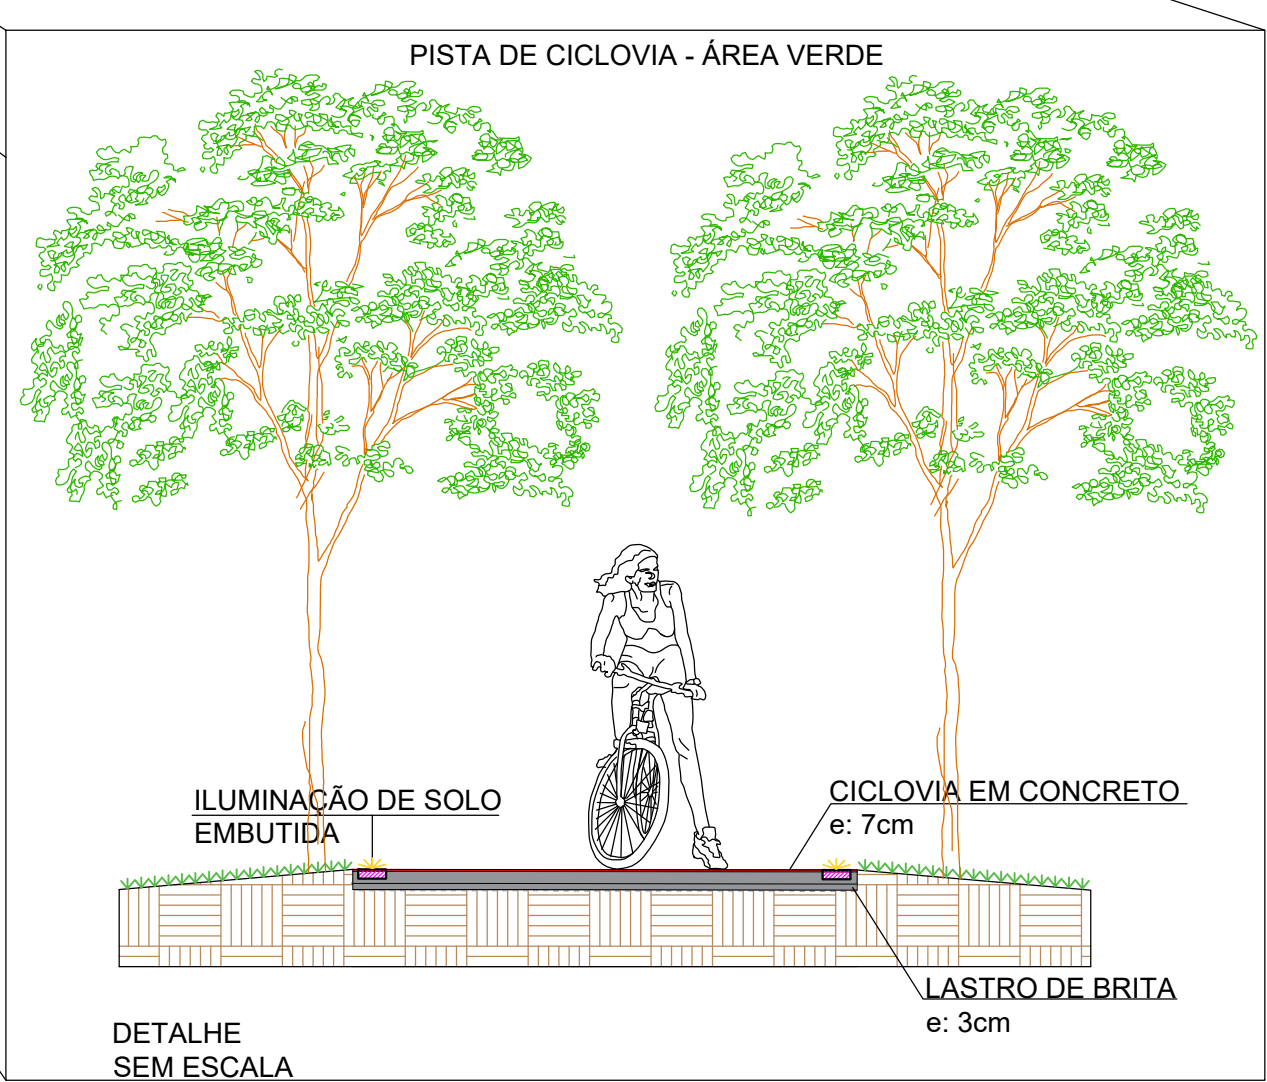

LEGENDA

- ÁRVORES EXISTENTES
- PALMEIRA EXISTENTES
- POSTES EXISTENTES
- LUMINÁRIAS EXISTENTES
- PLACAS EXISTENTES
- CONSTRUÇÃO DE CICLOVIA
- PINTURA DE CICLOVIA
- CONTINUAÇÃO DA CALÇADA
- CONTINUAÇÃO DO CANTEIRO
- LIMPEZA D TERRENO

AN BRASIL PROJETOS E CONSULTORIA LTDA EPP

Projeto de Engenharia e Arquitetura

Rua Francisco José Gomes, nº 140, Centro, Uchoa - SP, CEP: 13.710-000, Telefone: (17) 3970-1470

RESPONSÁVEL TÉCNICA

CICILIA AVANCO NISSIDA

ENGENHEIRA CIVIL - CREA Nº 280272/2023

DATA: ABRIL DE 2025

FOURA: 06/07

PROJETO COMPLETO

TÍTULO: CICLOVIA - TRECHOS DETALHES

OBRA: MOBILIDADE URBANA - CICLOVIA

LOCAL: RAMAL MANOEL FERNANDES DATOSSA, AVENIDA ANTÔNIO DAVANZO E RUA JOSÉ VALDINEI DE CARVALHO

PROPR.: PREFEITURA DO MUNICÍPIO DE UCHOA - SP
CNPJ nº 45.111.952/0001-10

ESCALAS:

INDICADAS

MAFIORELA

Nº 00,000

CONVENIO:

Nº 0000000



PREFEITURA MUNICIPAL DE UCHOA
Av. Pedro de Toledo, 1011
CNPJ: 45111952/0001-10
TELEFONE: (17) 3826 - 9500
E-MAIL: prefeitura@uchoa.sp.gov.br

DECLARAÇÃO DE APROVAÇÃO DO PROJETO

PREFEITURA MUNICIPAL NÃO APLICA NO RECONHECIMENTO

DO DIREITO DE PROPRIEDADE DO TERRENO.

PREFEITURA DO MUNICÍPIO DE UCHOA - SP
José Cláudio Martins
PREFEITO DO MUNICÍPIO

TIAGO SANCHES PERES
ENGENHEIRO CIVIL - CREA Nº 280272/2023
ART: 280272/2023/3806833

CICILIA AVANCO NISSIDA
ENGENHEIRA CIVIL - CREA Nº 280272/2023
ART: 280272/2023/3806833