

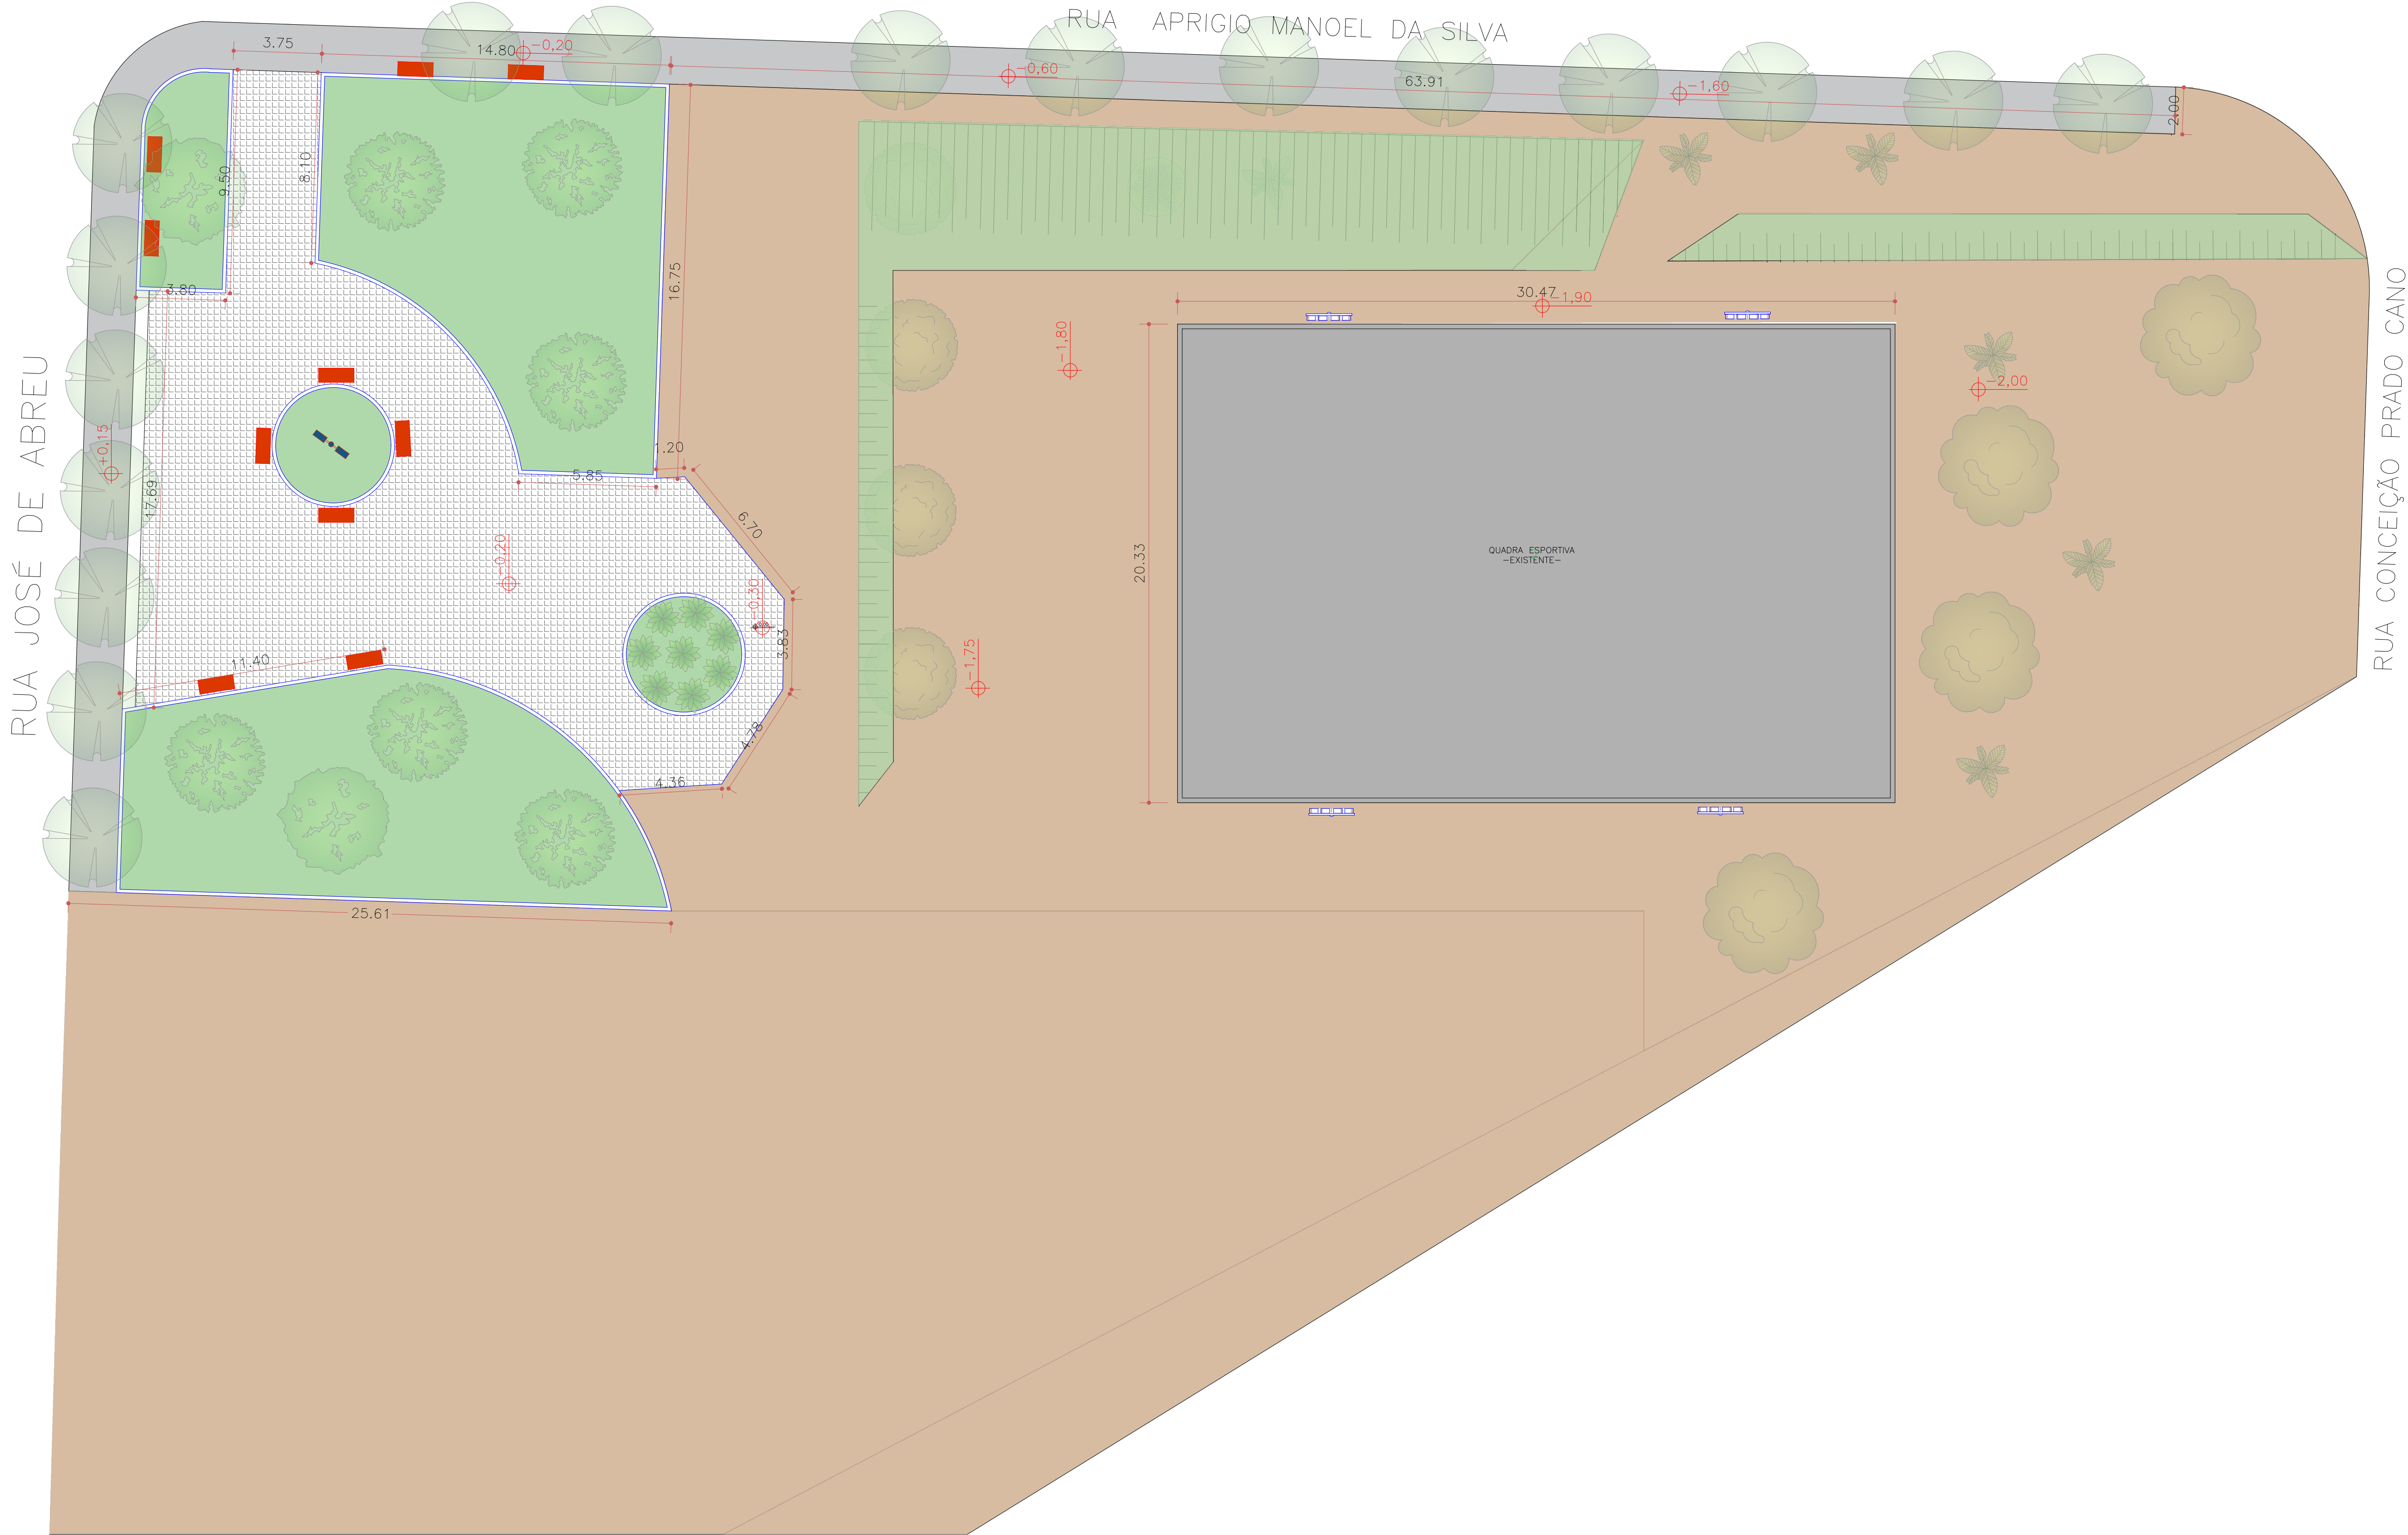


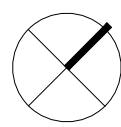

IMPLANTAÇÃO : EXISTENTE
ESC. 1:175

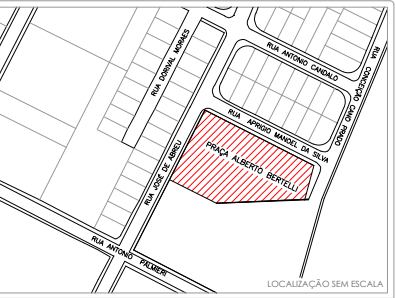

 AVANÇO NISIDA ENGENHARIA E CONSULTORIA LTDA EMPRESA DE RESPONSABILIDADE LIMITADA CNPJ nº 45.111.952/0001-10		RESPONSÁVEL TÉCNICA CÉCILIA NISIDA ENGENHEIRA CIVIL - CREA Nº 066347242	
PROJETO COMPLETO		DATA	DEZEMBRO DE 2023
		FOYHA	FOYHA 01 / 05
TÍTULO: PROJETO DE REVITALIZAÇÃO DA PRAÇA OBRA: REFORMA E REVITALIZAÇÃO DA ÁREA PARA PRÁTICA DE ESPORTES E LAZER LOCAL: RUA JOSÉ DE ABREU, ESQUINA COM A RUA APRIGIO DA SILVA PROPR: PREFEITURA DO MUNICÍPIO DE UCHOA - SP CNPJ nº 45.111.952/0001-10			
RELAJA:	INDICADAS:	MADEIRA: Nº 71.533	COMBUSTÍVEL: Nº 0000000
		APROVADO PELA PREFEITURA PREFEITURA DO MUNICÍPIO DE UCHOA - SP JOSE CANDIDO MARTINS PREFEITO DO MUNICÍPIO TRAGO SANCIONADO PELA ENGENHEIRO CIVIL - CREA Nº 066347242 CÉCILIA NISIDA ENGENHEIRA CIVIL - CREA Nº 066347242	