



RUA JOSÉ DE ABREU

RUA APRIGIO MANOEL DA SILVA

RUA CONCEIÇÃO PRADO CANO

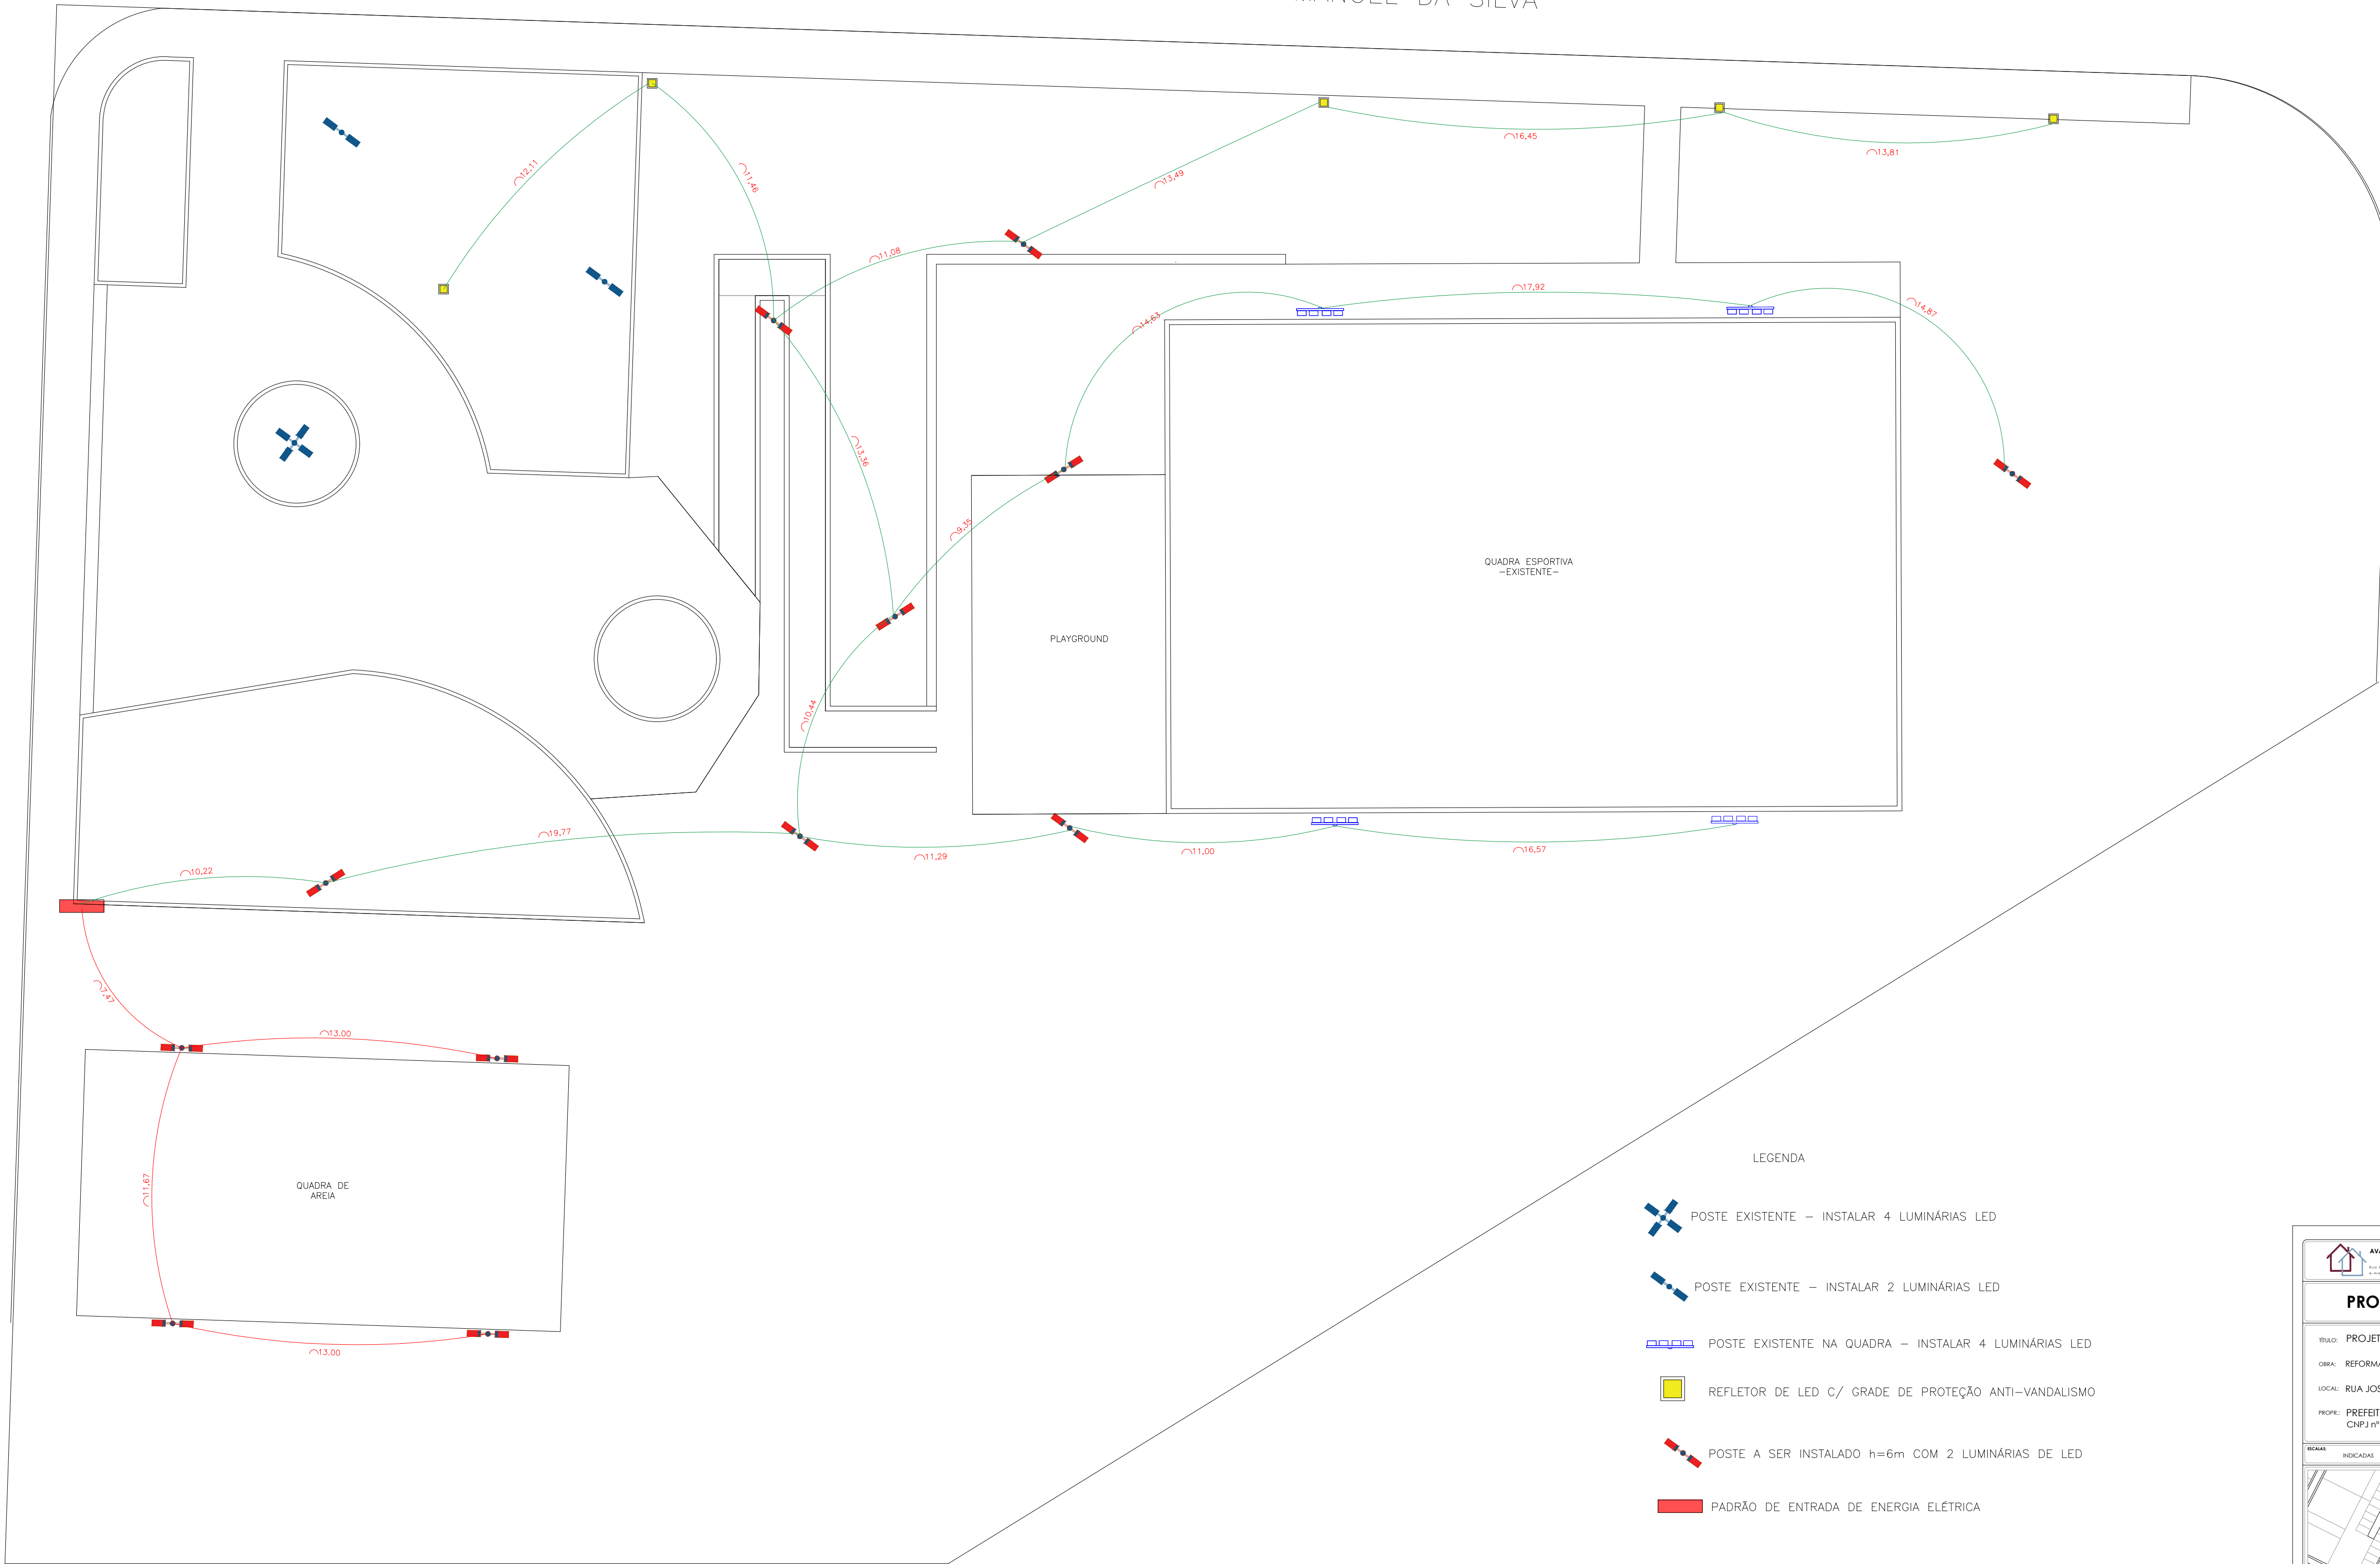

IMPLANTAÇÃO : INSTALAÇÃO ELÉTRICA
ESC. 1:175

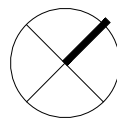

LEGENDA

- POSTE EXISTENTE – INSTALAR 4 LUMINÁRIAS LED
- POSTE EXISTENTE – INSTALAR 2 LUMINÁRIAS LED
- POSTE EXISTENTE NA QUADRA – INSTALAR 4 LUMINÁRIAS LED
- REFLETOR DE LED C/ GRADE DE PROTEÇÃO ANTI-VANDALISMO
- POSTE A SER INSTALADO h=6m COM 2 LUMINÁRIAS DE LED
- PADRÃO DE ENTRADA DE ENERGIA ELÉTRICA

AVANÇO NISSIDA ENGENHARIA E CONSULTORIA LTDA
EMPRESA DE RESPONSABILIDADE LIMITADA
RUA FERNANDES ODEBRECHT, 171 - JARDIM LINDO - SÃO PAULO - SP - CEP: 05.111-000
FONE: (11) 3060-9000 - E-MAIL: contato@avanconissida.com.br

RESPONSÁVEL TÉCNICA

CECÍLIA AVANÇO NISSIDA

ENGENHEIRA CIVIL - CREA 17/00477-02/SP

TÍTULO

PROJETO COMPLETO

OBJETO

PROJETO DE REVITALIZAÇÃO DA PRAÇA

OBJETO

REFORMA E REVITALIZAÇÃO DA ÁREA PARA PRÁTICA DE ESPORTES E LAZER

LOCAL

RUA JOSÉ DE ABREU, ESQUINA COM A RUA APRIGIO DA SILVA

PROF.

PREFEITURA DO MUNICÍPIO DE UCHOA - SP
CNPJ nº 45.111.952/0001-10

REVISÃO

INDICAÇÃO

REVISÃO

1º 71.000

2º 00.000

LOCALIZAÇÃO DO PROJETO

PREFEITURA DO MUNICÍPIO DE UCHOA - SP
JOSE CLAUDIO MARTINS
PREFEITO DO MUNICÍPIO

RAO SANCHES PERES
ENGENHEIRO CIVIL - CREA 17/00477-02/SP

CECÍLIA AVANÇO NISSIDA
ENGENHEIRA CIVIL - CREA 17/00477-02/SP