




DET 6

QUADRA

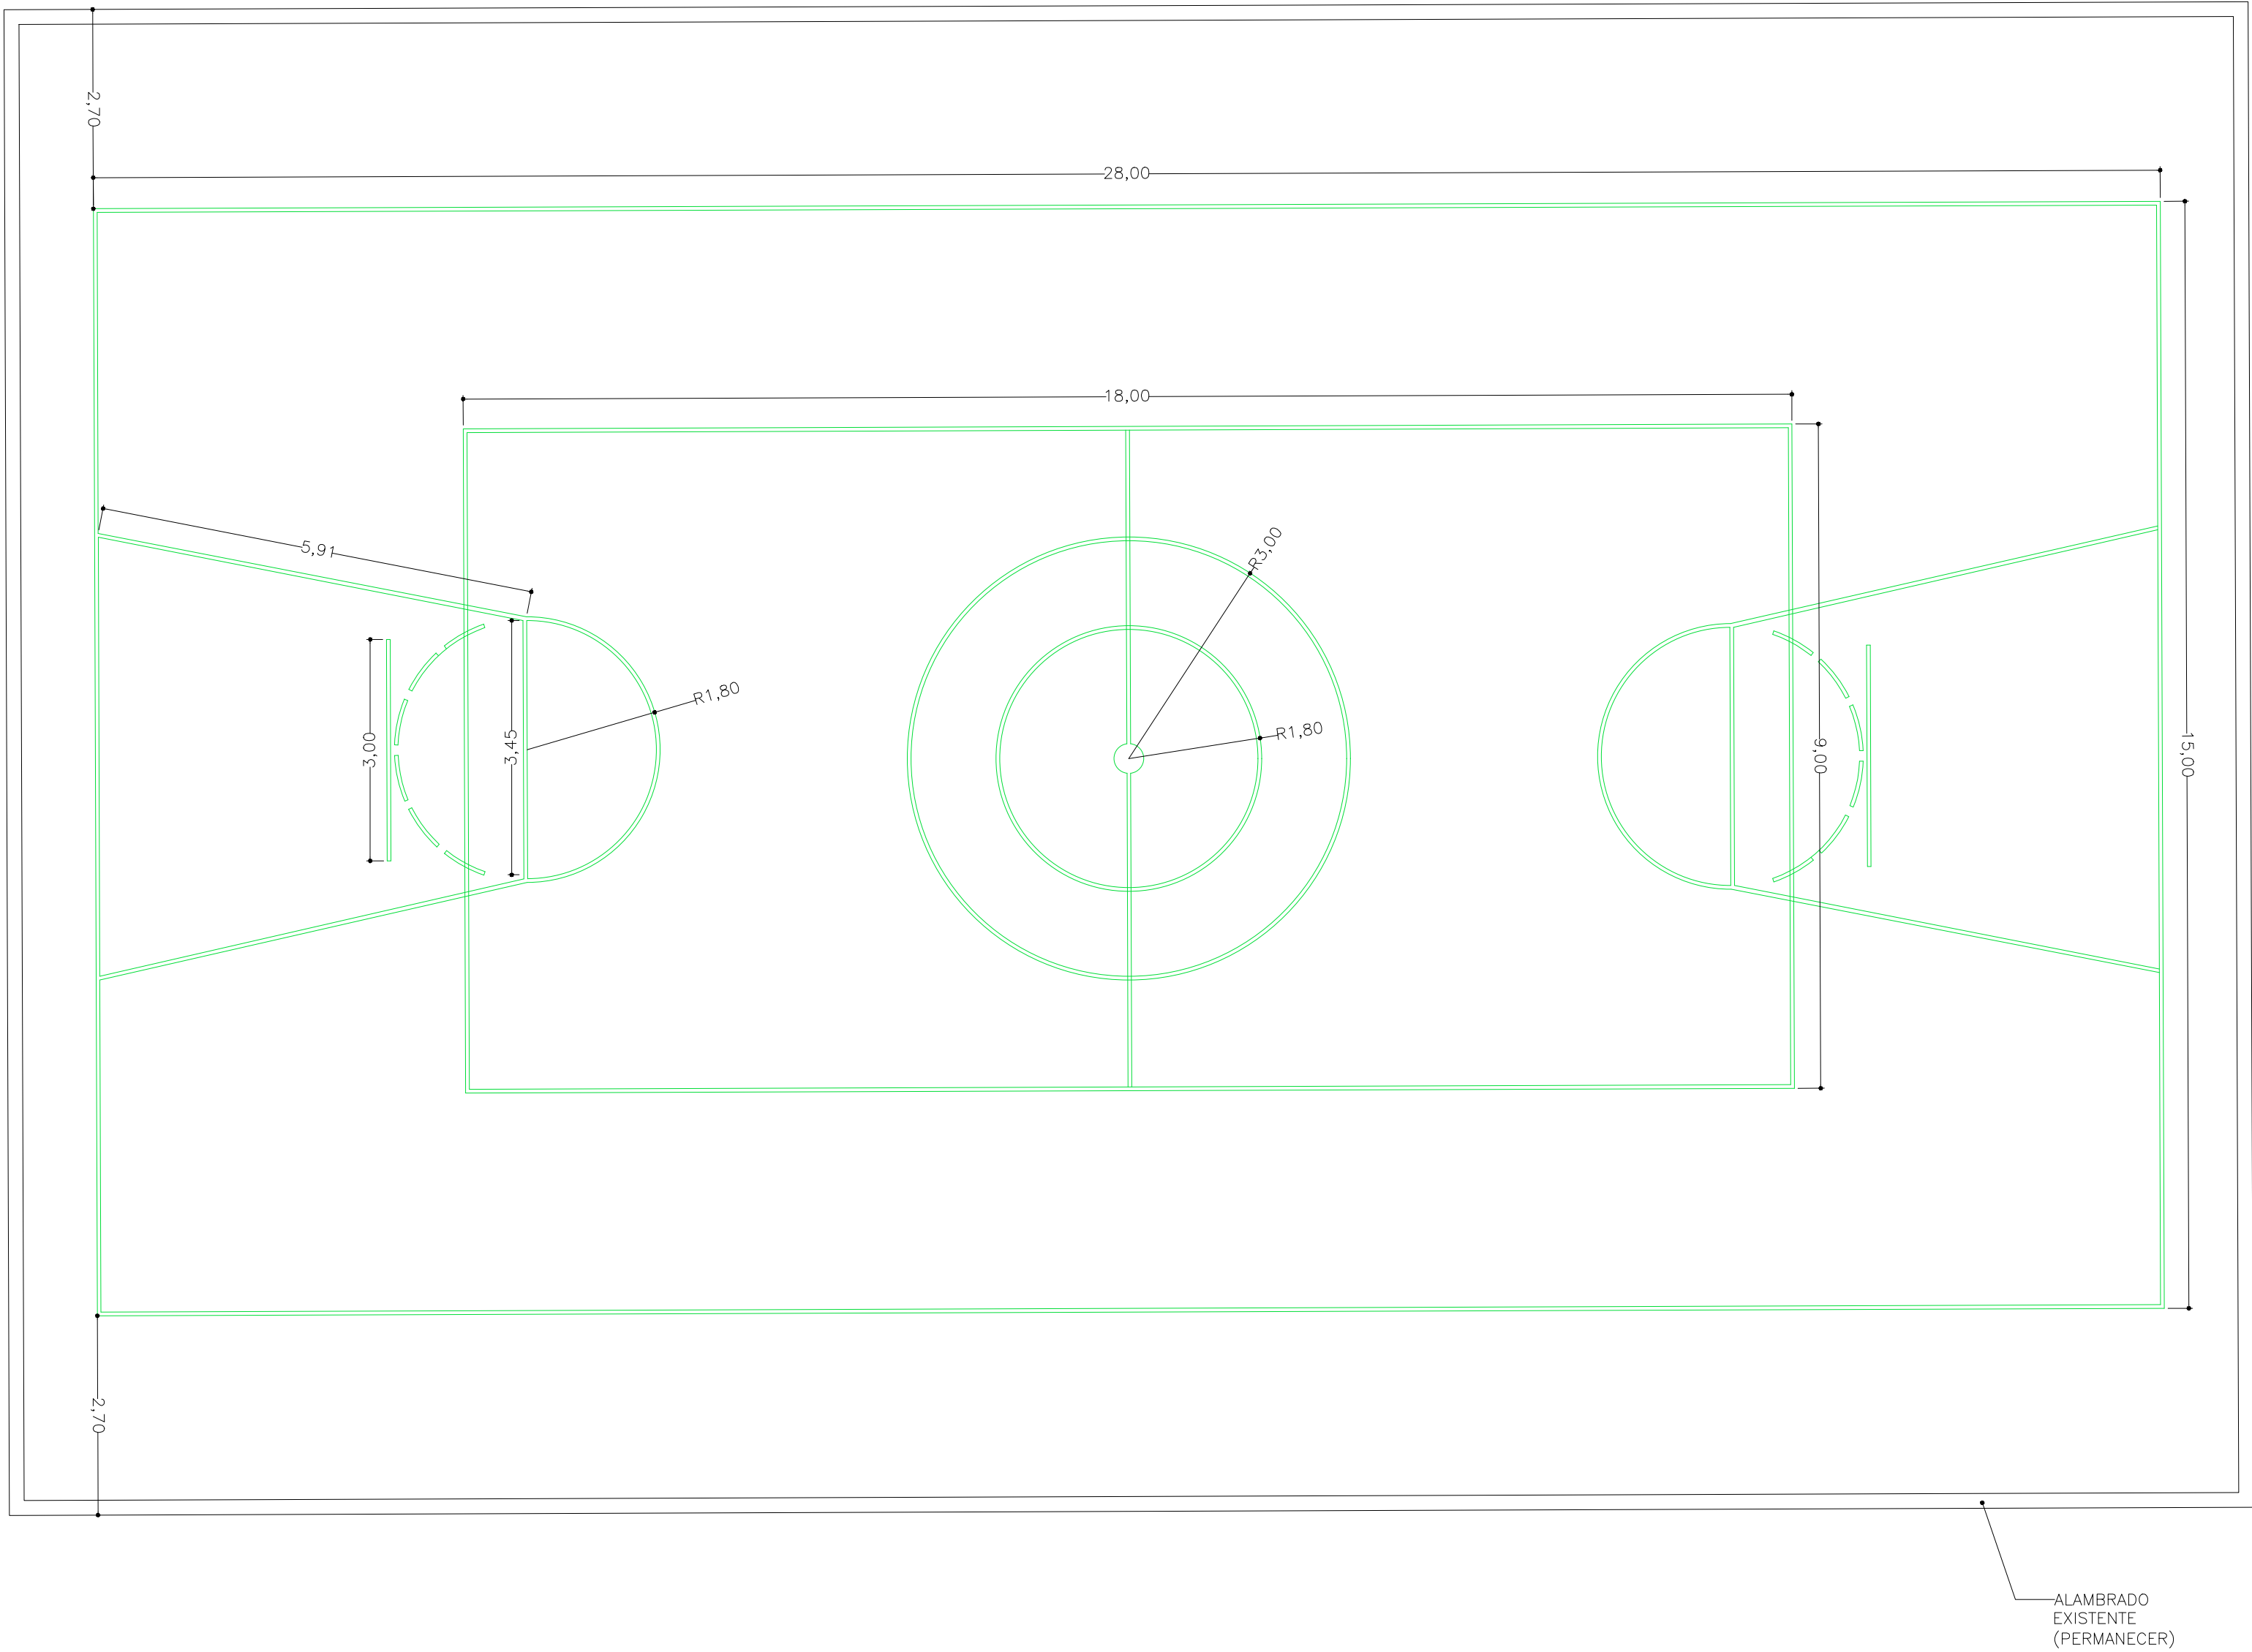

DET 7

POMAR

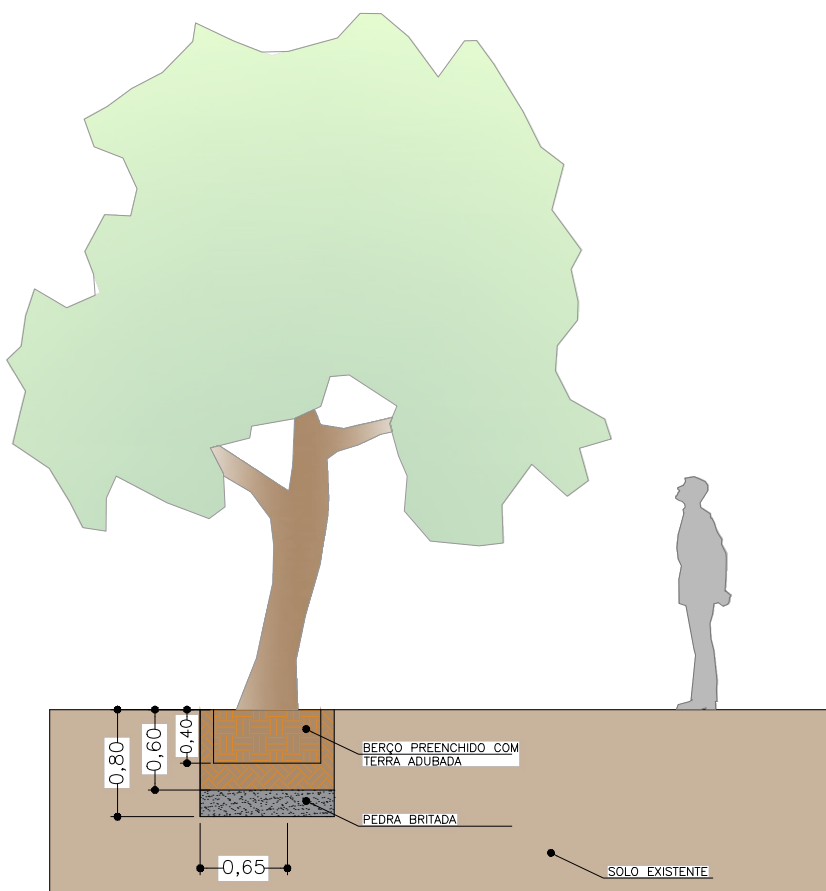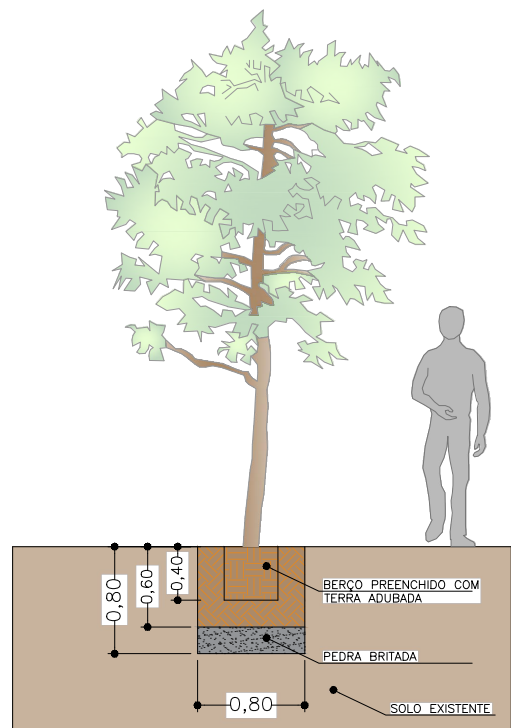

Lista exemplificativa, com nativas e exóticas mais adaptadas. Ex: araçá, jabuticabeira, cambuci, grumixama, uvaia, abiu, romã, pitangueira, cabeludinha, amora-do-mato, cereja-do-rio-grande. Recomendadas também: goiabeira, acerola e amoreira, bastante adaptadas. Preferir espécies nativas do bioma para melhor adaptabilidade e preservação da interação entre espécies. As espécies de mudas a serem plantadas deverão estar de acordo com a fiscalização da prefeitura.

AVANÇO NISSA ENGENHARIA E CONSULTORIA LTDA CNPJ nº 46.111.952/0001-10		RESPONSÁVEL TÉCNICA CÉCÍLIA AVANÇO NISSA ENGENHEIRA CIVIL - CREA nº 584620/SP	
TÍTULO PROJETO COMPLETO		DATA DEZEMBRO DE 2025	PROJETO PEDRA 05 / 05
TÍTULO: PROJETO DE REVITALIZAÇÃO DA PRAÇA			
OBRA: REFORMA E REVITALIZAÇÃO DA ÁREA PARA PRÁTICA DE ESPORTES E LAZER			
LOCAL: RUA JOSÉ DE ABREU, ESQUINA COM A RUA APRÍGIO DA SILVA			
PROPRIETÁRIO: PREFEITURA DO MUNICÍPIO DE UCHOA - SP CNPJ nº 46.111.952/0001-10			
RELAZIO	INDICADAS	NUMEROS	COMANDO
		SP 71.553	SP 000000
PREFEITURA DO MUNICÍPIO DE UCHOA - SP JOSÉ CLAUDIO MARTINS PREFEITO DO MUNICÍPIO		SARGO SANCHES FERES ENGENHEIRO CIVIL - CREA nº 070778629	
		CÉCÍLIA AVANÇO NISSA ENGENHEIRA CIVIL - CREA nº 584620/SP	